




## MODALITÀ ESECUZIONE RIPRISTINI PAVIMENTAZIONI STRADALI

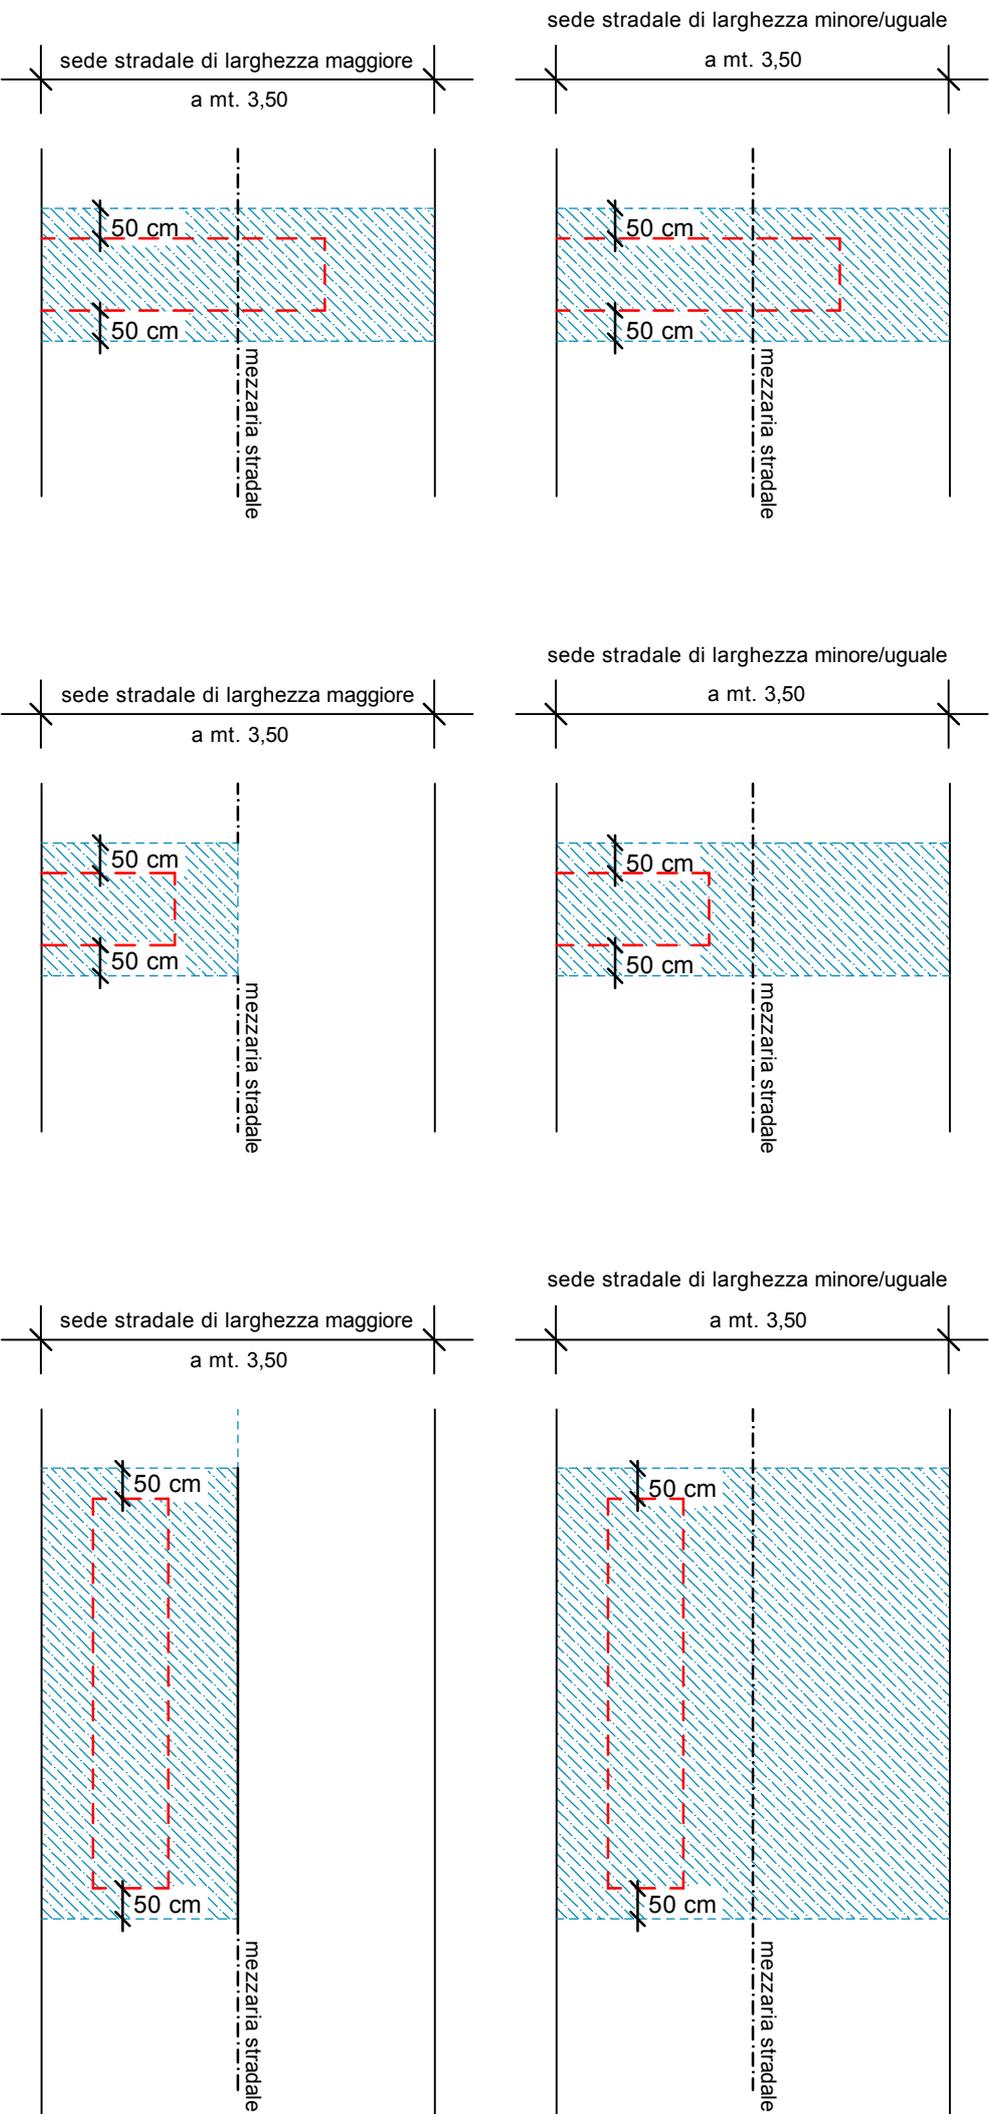

### LEGENDA

FILO SEZIONE SCAVO

FILO RIPRISTINO TAPPETINO

MEZZARIA STRADA

AREE DA RIPRISTINARE

Aggiornamento ottobre 2013