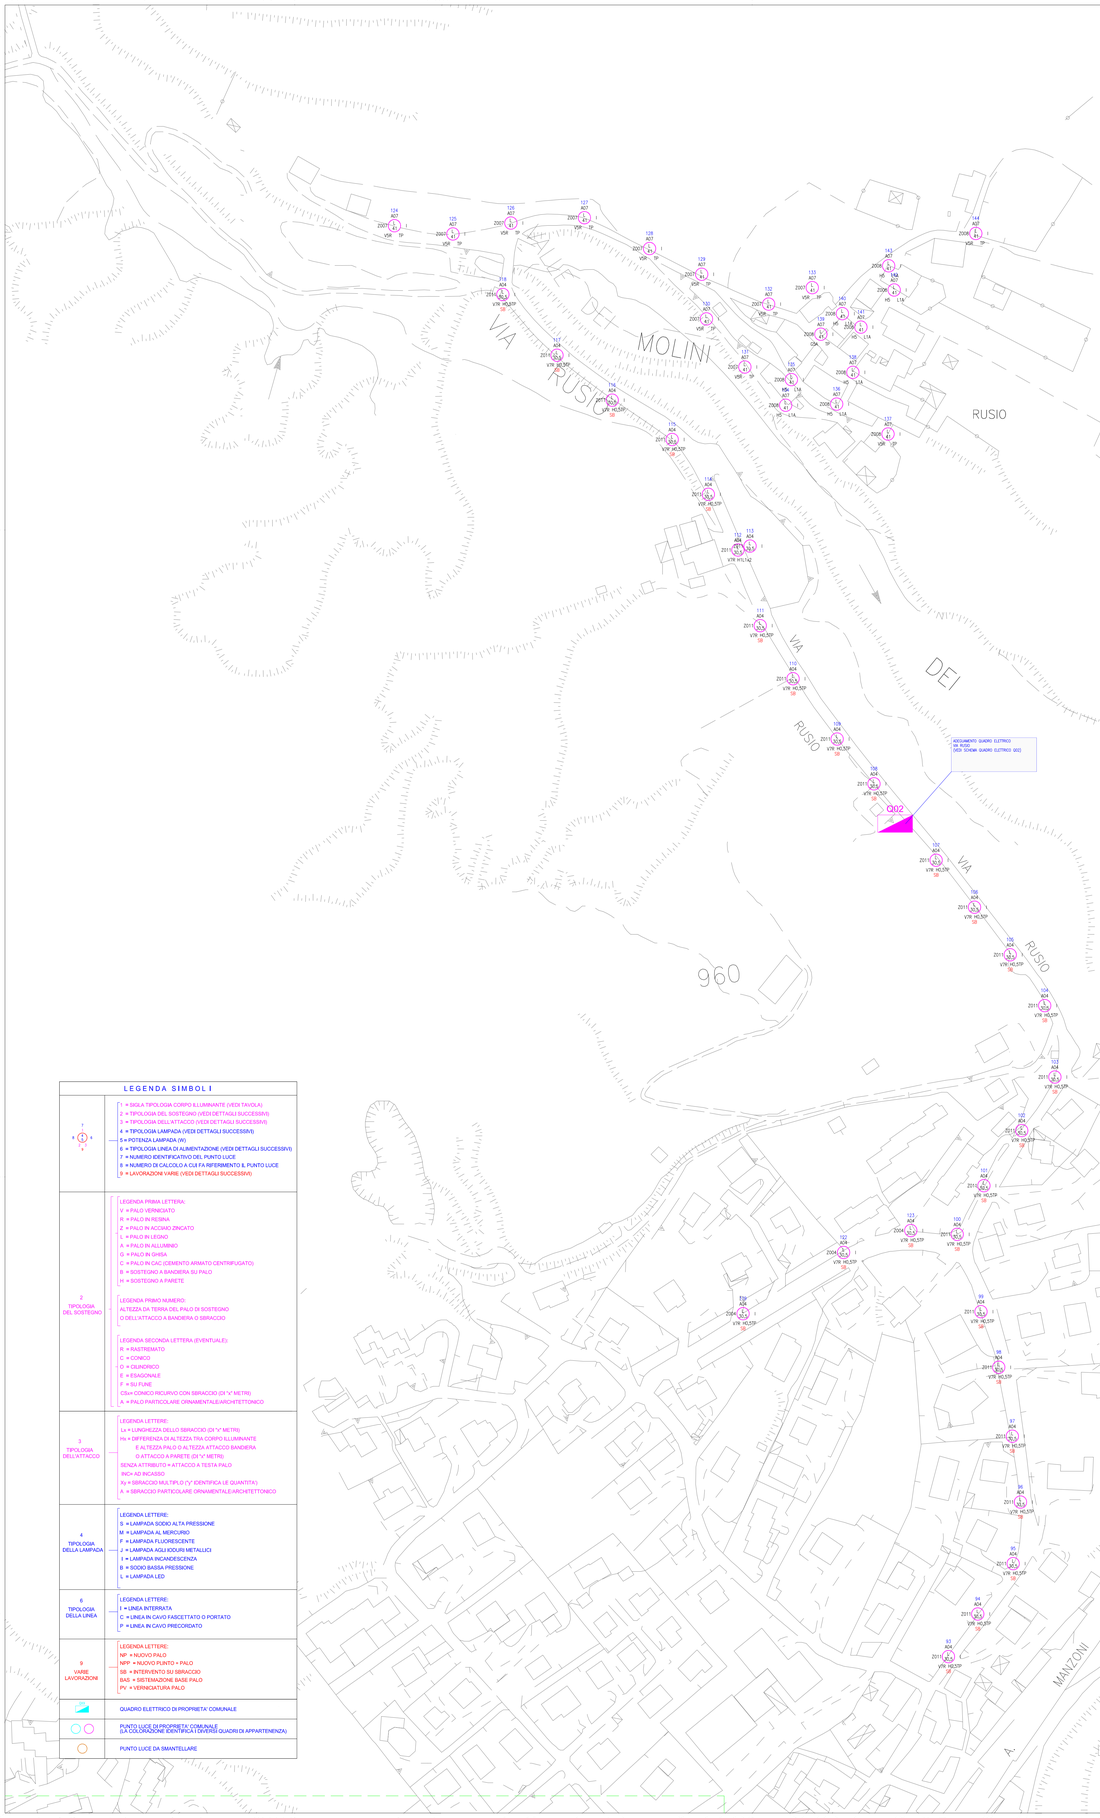

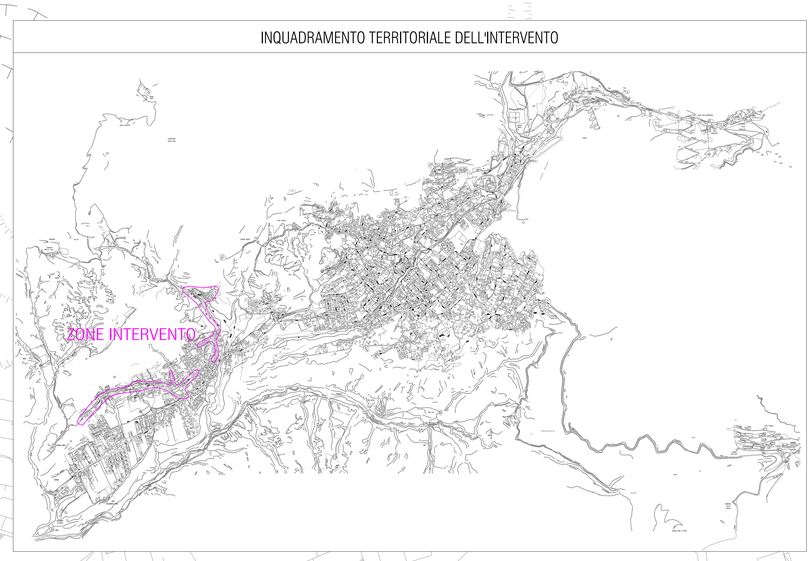

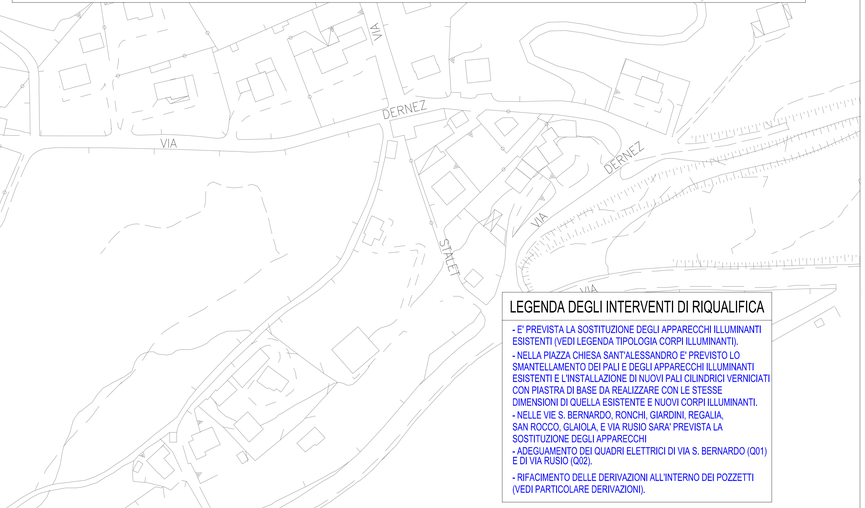

LEGENDA SIMBOLI

7 — SIGLA TIPOLOGIA CORPO ILLUMINANTE (VEDI TAVOLA)
1 = SIGLA TIPOLOGIA CORPO ILLUMINANTE (VEDI TAVOLA)
2 = TIPOLOGIA DEL SOSTEGNO (VEDI DETTAGLI SUCCESSIVI)
3 = TIPOLOGIA DELL'ATTACCO (VEDI DETTAGLI SUCCESSIVI)
4 = TIPOLOGIA LAMPADA (VEDI DETTAGLI SUCCESSIVI)
5 = POTENZA LAMPADA (W)
6 = TIPOLOGIA LINEA DI ALIMENTAZIONE (VEDI DETTAGLI SUCCESSIVI)
7 = NUMERO IDENTIFICATIVO DEL PUNTO LUCE
8 = NUMERO DI CALCOLO A CUI FA RIFERIMENTO IL PUNTO LUCE
9 = LAVORAZIONI VARIE (VEDI DETTAGLI SUCCESSIVI)

2 — TIPOLOGIA DEL SOSTEGNO
LEGENDA PRIMA LETTERA:
V = PALO VERNICIATO
R = PALO IN RESINA
Z = PALO IN ACCIAIO ZINCATO
L = PALO IN LEGNO
A = PALO IN ALLUMINIO
G = PALO IN GHISA
C = PALO IN CAC (CEMENTO ARMATO CENTRIFUGATO)
B = SOSTEGNO A BANDIERA SU PALO
H = SOSTEGNO A PARETE

LEGENDA PRIMO NUMERO:
ALTEZZA DA TERRA DEL PALO DI SOSTEGNO
O DELL'ATTACCO A BANDIERA O SBRACCIO

LEGENDA SECONDA LETTERA (EVENTUALE):
R = RASTREMATO
C = CONICO
O = CILINDRICO
E = ESAGONALE
F = SU FUNE
CS= CONICO RICURVO CON SBRACCIO (DI "x" METRI)
A = PALO PARTICOLARE ORNAMENTALE/ARCHITETTONICO

3 — TIPOLOGIA DELL'ATTACCO
LEGENDA LETTERE:
Lx = LUNGHEZZA DELLO SBRACCIO (DI "X" METRI)
Hx = DIFFERENZA DI ALTEZZA TRA CORPO ILLUMINANTE E ALTEZZA PALO O ALTEZZA ATTACCO BANDIERA O ATTACCO A PARETE (DI "X" METRI)
SENZA ATTRIBUTO = ATTACCO A TESTA PALO
INCX= AD INCASSO
XV = SBRACCIO MULTIPLO (="y" IDENTIFICA LE QUANTITA')
A = SBRACCIO PARTICOLARE ORNAMENTALE/ARCHITETTONICO

4 — TIPOLOGIA DELLA LAMPADA
LEGENDA LETTERE:
S = LAMPADA SODIO ALTA PRESSIONE
M = LAMPADA AL MERCURIO
F = LAMPADA FLUORESCENTE
J = LAMPADA AGLI IODURI METALLICI
I = LAMPADA INCANDESCENZA
B = SODIO BASSA PRESSIONE
L = LAMPADA LED

6 — TIPOLOGIA DELLA LINEA
LEGENDA LETTERE:
I = LINEA INTERRATA
C = LINEA IN CAVO FASCETTATO O PORTATO
P = LINEA IN CAVO PRECORDATO

9 — VARIE LAVORAZIONI
LEGENDA LETTERE:
NP = NUOVO PALO
NPP = NUOVO PUNTO + PALO
SB = INTERVENTO SU SBRACCIO
BAS = SISTEMAZIONE BASE PALO
PV = VERNICIATURA PALO

QUADRO ELETTRICO DI PROPRIETA' COMUNALE

PUNTO LUCE DI PROPRIETA' COMUNALE
(LA COLORAZIONE IDENTIFICA I DIVERSI QUADRI DI APPARTENENZA)

PUNTO LUCE DA SMANTELLARE

CORPO ILLUMINANTE TIPO O EQUIVALENTE	SIGLA
AEC ECORAYS TP S 3.5-2M	A01
AEC GALILEO 1 ASP 3.7-2M	A02
AEC ITALO 1 STE-S 3.7-1M	A03
AEC ITALO 1 STU-S 3.5-2M	A04
AEC ITALO 1 STW 3.5-2M	A05
AEC LF13 IBOX S 3.5-2M	A06
AEC LF13 IBOX STU-M 3.7-2M	A07
IGUZZINI MAXIWOODY BV04	A08
IGUZZINI MINIWOODY E199	A09

PARTICOLARE DERIVAZIONE LINEA DA POZZETTO

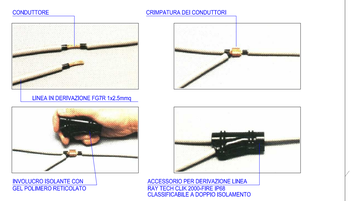

LEGENDA DEGLI INTERVENTI DI RIQUALIFICA

- E' PREVISTA LA SOSTITUZIONE DEGLI APPARECCHI ILLUMINANTI ESISTENTI (VEDI LEGENDA TIPOLOGIA CORPI ILLUMINANTI).
- NELLA PIAZZA CHIESA SANT'ALESSANDRO E' PREVISTO LO SMANTELLAMENTO DEI PALI E DEGLI APPARECCHI ILLUMINANTI ESISTENTI E L'INSTALLAZIONE DI NUOVI PALI CILINDRICI VERNICIATI CON PIASTRA DI BASE DA REALIZZARE CON LE STESSE DIMENSIONI DI QUELLA ESISTENTE E NUOVI CORPI ILLUMINANTI.
- NELLE VIE S. BERNARDO, RONCHI, GIARDINI, REGALIA, SAN ROCCO, GLAIOLA, E VIA RUSIO SARA' PREVISTA LA SOSTITUZIONE DEGLI APPARECCHI
- ADEGUAMENTO DEI QUADRI ELETTRICI DI VIA S. BERNARDO (Q01) E DI VIA RUSIO (Q02).
- RIFACIMENTO DELLE DERIVAZIONI ALL'INTERNO DEI POZZETTI (VEDI PARTICOLARE DERIVAZIONI).

LA RIQUALIFICA PREVEDE IL MANTENIMENTO DELLE POSIZIONI ESISTENTI DEI PUNTI LUCE, PERTANTO NON VIENE RIPORTATO LO STATO DI FATTO DEGLI IMPIANTI ESISTENTI IN QUANTO DIRETTAMENTE DESUMIBILE DALLE POSIZIONI DI PROGETTO. LA DESCRIZIONE DEGLI APPARECCHI ILLUMINANTI ESISTENTI E' RIPORTATA NELL'ALLEGATO AD TABELLA DEGLI ADEGUAMENTI PUNTUALI

PROGETTO DEFINITIVO-ESECUTIVO - CUP: C59J21019250001

Il Progettista
(Ardizzone Per. Ind. Diego)

STUDIO ARDIZZONE DIEGO
ELETTROTECNICO
CERTIFICATO ISO 9001:2000
Via Gennaro Sora n. 10
24020 Fiorano al Serio (BG)
Tel. 035711020 Fax 035738703
www.studioardizzone.it
Info@studioardizzone.it

COMMITTENTE:	COMUNE DI CASTIONE DELLA PRESOLANA PROVINCIA DI BERGAMO PIAZZA ROMA N. 3 - 24020 CASTIONE DELLA PRESOLANA (BG)
TAVOLA:	P2
PROGETTO:	RIQUALIFICA IMPIANTI DI ILLUMINAZIONE PUBBLICA ALIMENTATI DAI QUADRI ELETTRICI DI VIA S.BERNARDO E RUSIO NEL COMUNE DI CASTIONE DELLA PRESOLANA (BG)
DATA:	AGOSTO 2021
SCALA:	1:1000
OGGETTO:	POSIZIONE E INTERVENTI PUNTI LUCE ZONA 2
DISEGNATO:	Davide Per. Ind. Pinessi
COMMESSA:	3438
RIC:	MAGRI

REVISIONE	DATA	DESCRIZIONE	DISEGNATO	VERIFICATO
00	05/08/2021	PROGETTO DEFINITIVO-ESECUTIVO	PINESSI	ARDIZZONE

I PRESENTI DISEGNI HANNO SOLAMENTE VALIDITA' PER GLI IMPIANTI ELETTRICI E NON A FINI ARCHITETTONICI
Ogni e' vietata la divulgazione a terzi o riproduzione anche parziale del presente elaborato senza previa autorizzazione scritta dell'autore. Tutti i diritti sono riservati a norma di legge. Any unauthorized disclosure or reproduction, even partial, of this document without the author's written permission is prohibited. All rights reserved.
Copying of this document, and giving it to others and the use or communication of the contents thereof, are forbidden without express authority. Offenders are liable to the payment of damages. All rights are reserved in the event of the grant of a patent or the registration of a utility model or design.