


INTERVENTO 05 - STATO DI FATTO

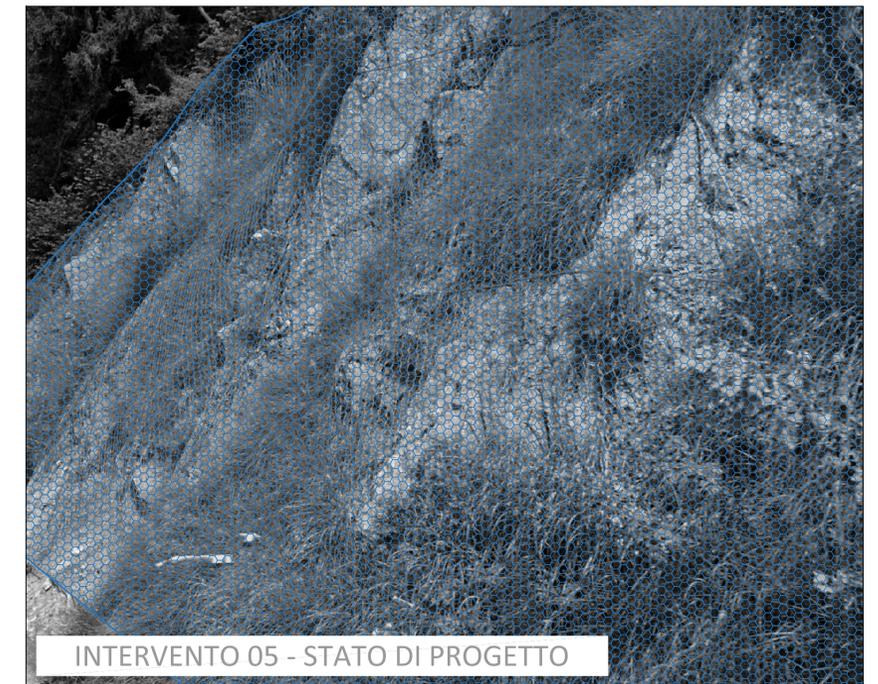

INTERVENTO 05 - STATO DI PROGETTO

ESTRATTO CARTA TECNICA REGIONALE scala 1:10.000

Per avere indicazioni migliori, durante la cantierizzazione, sulla posizione degli interventi si inseriscono le chilometriche (la chilometrica 0km corrisponde alla fine del muro in cls in località Sola Alta, avente coordinate: WGS84: Lat 45.907897 - Lng 10.035859)  
 INTERVENTO 5 DAL km 0,550 al km 0,555.

N.B.: Gli elementi disegnati sulla fotografia sono da ritenersi puramente indicativi. Per la posa si veda la tavola dei particolari costruttivi. Indicazioni specifiche sull'intervento verranno definite in corso d'opera, in fase di direzione lavori.

**COMUNE DI CASTIGLIONE DELLA PRESOLANA**  
 Provincia di Bergamo



**PROGETTO ESECUTIVO**  
 CUP C57H20001540002

**MESSA IN SICUREZZA VERSANTE FRANOSO MONTE PORA**  
**RETI PARAMASSI SU STRADA PER IL MONTE PORA IN**  
**COMUNE DI CASTIGLIONE DELLA PRESOLANA (BG)**  
 CUP C57H20001540002

**OGGETTO:** ESTRATTO CTR scala 1:10.000  
 PLANIMETRIA DI PROGETTO scala 1:200  
 DOCUMENTAZIONE FOTOGRAFICA  
 FOTOINSERIMENTO  
 DESCRIZIONE DELL'INTERVENTO

**TAVOLA:** 07 - INTERVENTO 05

**DATA:** SETTEMBRE 2021

MARIANTONIA FERRACIN, GEOLOGA via Bocchetta,14 - 24020 Gandellino (BG)  
 EMILIO NICOLI, INGEGNERE via A. Locatelli,32 - 24020 Ardesio (BG)  
 ADRIANO PASINI, FORESTALE Piazza Madonna delle Grazie,1 - 24020 Ardesio (BG)

**DESCRIZIONE DELL'INTERVENTO 5**


**CRITICITA':** Reti esistenti colme di detrito. La mancanza di manutenzione potrebbe portare ad uno sverso dei detriti sulla carreggiata.

**INDICAZIONI PROGETTUALI:** Pulizia delle reti esistenti, taglio della vegetazione con posa fune e grilli in acciaio.

**LUNGHEZZA** di strada messa in sicurezza con l'intervento: 55 m

**SUPERFICIE COINVOLTA:** 220 m<sup>2</sup>

N.B. Compreso ogni onere ed accessorio necessario per rendere completo e funzionale l'intervento, a regola d'arte, ancorché non espressamente descritto.

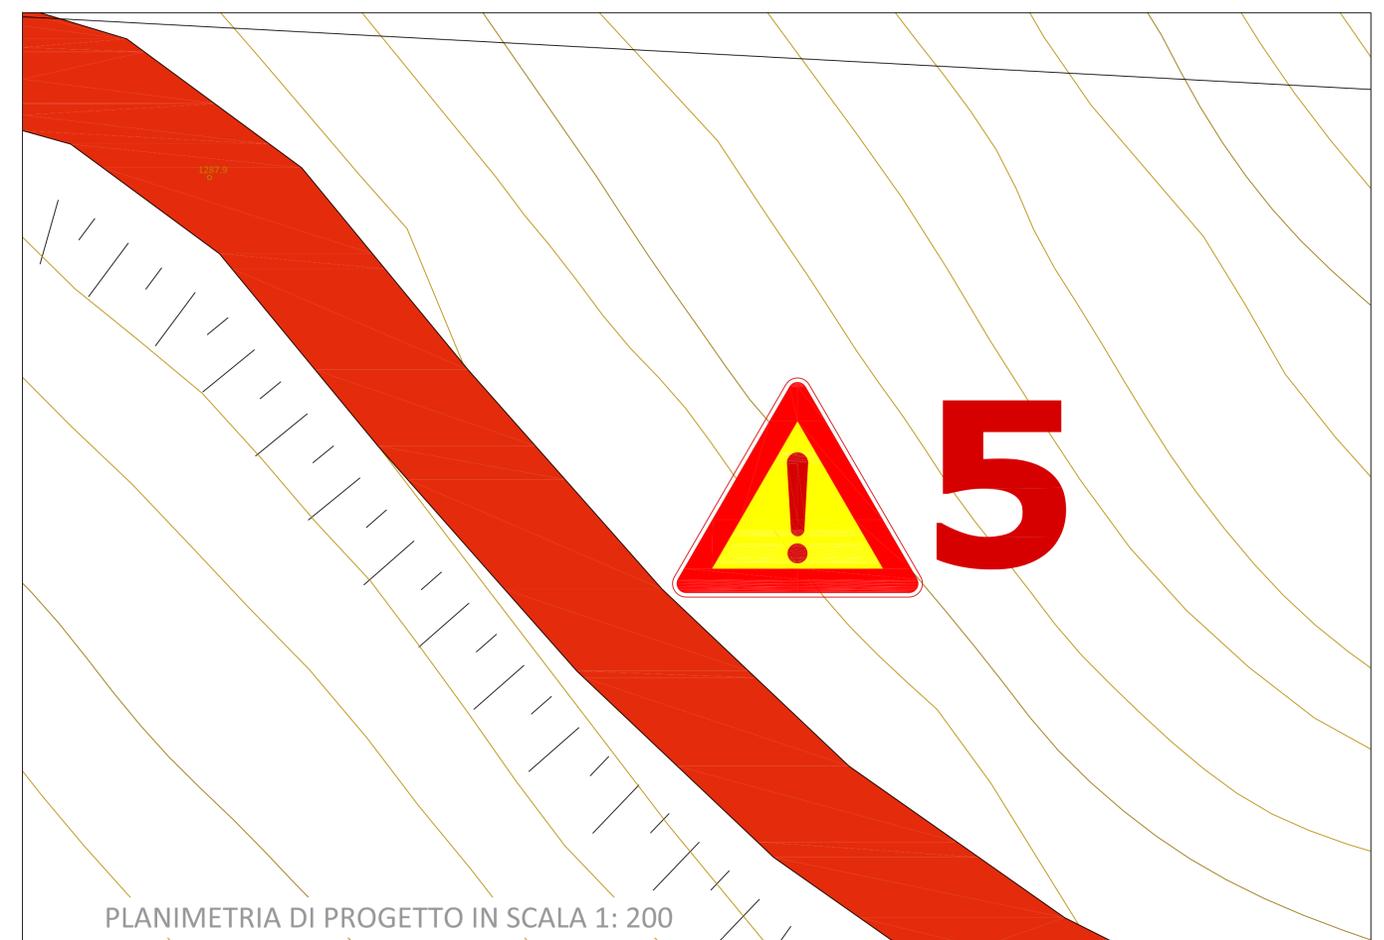

PLANIMETRIA DI PROGETTO IN SCALA 1: 200