


INTERVENTO 18 - STATO DI FATTO

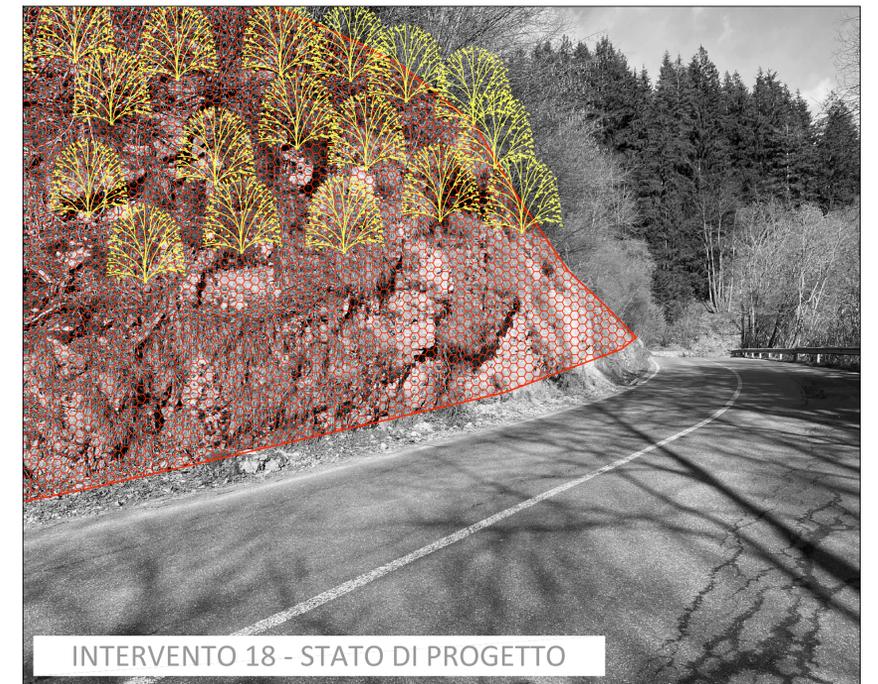

INTERVENTO 18 - STATO DI PROGETTO

ESTRATTO CARTA TECNICA REGIONALE scala 1:10.000

Per avere indicazioni migliori, durante la cantierizzazione, sulla posizione degli interventi si inseriscono le chilometriche (la chilometrica 0km corrisponde alla fine del muro in cls in località Sola Alta, avente coordinate: WGS84: Lat 45.907897 - Lng 10.035859)
INTERVENTO 18 DAL km 1,392 al km 1,412.

N.B.: Gli elementi disegnati sulla fotografia sono da ritenersi puramente indicativi. Per la posa si veda la tavola dei particolari costruttivi. Indicazioni specifiche sull'intervento verranno definite in corso d'opera, in fase di direzione lavori.

COMUNE DI CASTIGLIONE DELLA PRESOLANA
 Provincia di Bergamo



PROGETTO ESECUTIVO
 CUP C57H20001540002

MESSA IN SICUREZZA VERSANTE FRANOSO MONTE PORA
RETI PARAMASSI SU STRADA PER IL MONTE PORA IN
COMUNE DI CASTIGLIONE DELLA PRESOLANA (BG)
 CUP C57H20001540002

OGGETTO: ESTRATTO CTR scala 1:10.000
 PLANIMETRIA DI PROGETTO scala 1:200
 DOCUMENTAZIONE FOTOGRAFICA
 FOTOINSERIMENTO
 DESCRIZIONE DELL'INTERVENTO

TAVOLA: 20 - INTERVENTO 18

DATA: SETTEMBRE 2021

MARIANTONIA FERRACIN, GEOLOGA via Bocchetta,14 - 24020 Gandellino (BG)
 EMILIO NICOLI, INGEGNERE via A. Locatelli,32 - 24020 Ardesio (BG)
 ADRIANO PASINI, FORESTALE Piazza Madonna delle Grazie,1 - 24020 Ardesio (BG)

DESCRIZIONE DELL'INTERVENTO 18

CRITICITA': Lastre di blocchi di roccia fratturate in equilibrio precario. Il loro distacco invaderebbe la carreggiata. Necessità di tagli della vegetazione

INDICAZIONI PROGETTUALI: Taglio della vegetazione, disaggio di elementi instabili e posa di rete metallica a doppia torsione

LUNGHEZZA di strada messa in sicurezza con l'intervento: 20m

SUPERFICIE COINVOLTA: 80 m² di esbosco e 189 m² di rete a doppia torsione.

N.B. Compreso ogni onere ed accessorio necessario per rendere completo e funzionale l'intervento, a regola d'arte, ancorché non espressamente descritto.

