




COMUNE DI CASTIONE DELLA PRESOLANA



ALLEGATO 2

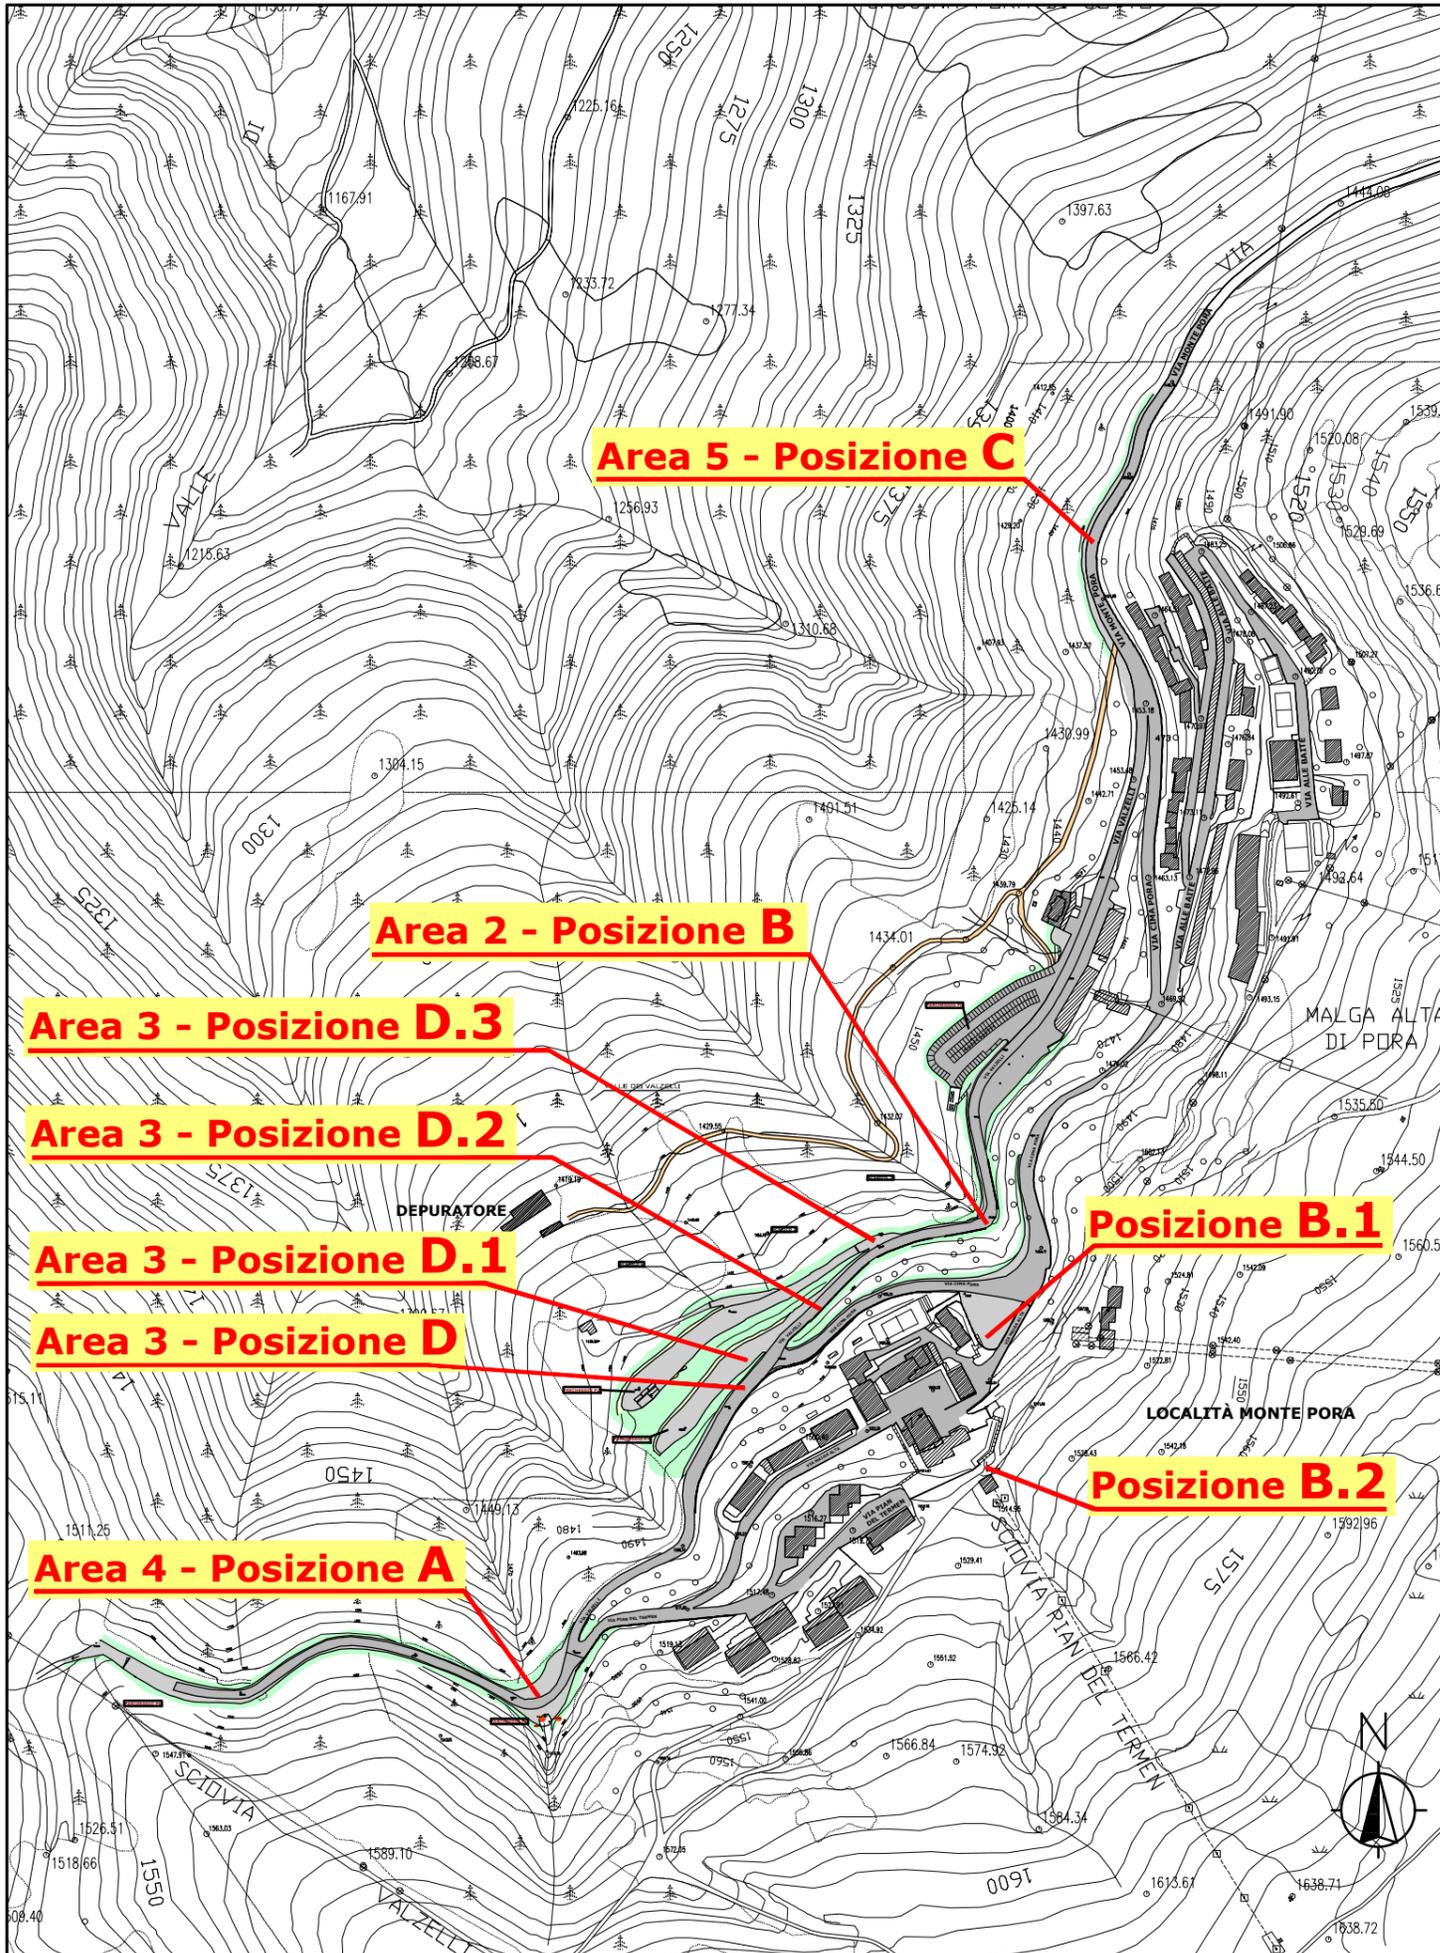

PLANIMETRIA - STATO DI FATTO (1:5.000)

Provincia di Bergamo	data 08-08-2022
Comune di CASTIONE DELLA PRESOLANA	aggiornamenti
MESSA IN SICUREZZA AREE DI SOSTA E STRADE IN LOC. PORA - CUP C59J20000500002 - Cig assegnato all'affido: 8789487221	archivio n° 1376A/22
	scala 1:5.000
PROGETTO ESECUTIVO	tavola PE06
STATO DI FATTO: POSIZIONI A - B - C - D di rilievo e video ispezioni	firma
<p><i>Studio Tecnico Drr. Ingg. Gherardo, Umberto e Antonio NORIS</i> Via Damiano Chiesa, 20 - 24128 Bergamo - Tel. e fax : 035 25.70.58 - E-mail: studionoris@libero.it</p>	