SEZIONE 1-1 - STATO DI FATTO (1:100/1:100)

SEZIONE 2-2 - STATO DI FATTO (1:100/1:100)

SEZIONE 3-3 - STATO DI FATTO (1:100/1:100)

SEZIONE 4-4 - STATO DI FATTO (1:100/1:100)

SEZIONE 5-5 - STATO DI FATTO (1:100/1:100)

SEZIONE 6-6 - STATO DI FATTO (1:100/1:100)

SEZIONE 7-7 - STATO DI FATTO (1:100/1:100)

SEZIONE 8-8 - STATO DI FATTO (1:100/1:100)

SEZIONE 9-9 - STATO DI FATTO (1:100/1:100)

SEZIONE 10-10 - STATO DI FATTO (1:100/1:100)

SEZIONE 11-11 - STATO DI FATTO (1:100/1:100)

SEZIONE 12-12 - STATO DI FATTO (1:100/1:100)

SEZIONE 12.1-12.1 - STATO DI FATTO (1:100/1:100)

SEZIONE 13-13 - STATO DI FATTO (1:100/1:100)

SEZIONE 14-14 - STATO DI FATTO (1:100/1:100)

SEZIONE 15-15 - STATO DI FATTO (1:100/1:100)

SEZIONE 16-16 - STATO DI FATTO (1:100/1:100)

COMUNE DI CASTIONE
DELLA PRESOLANA

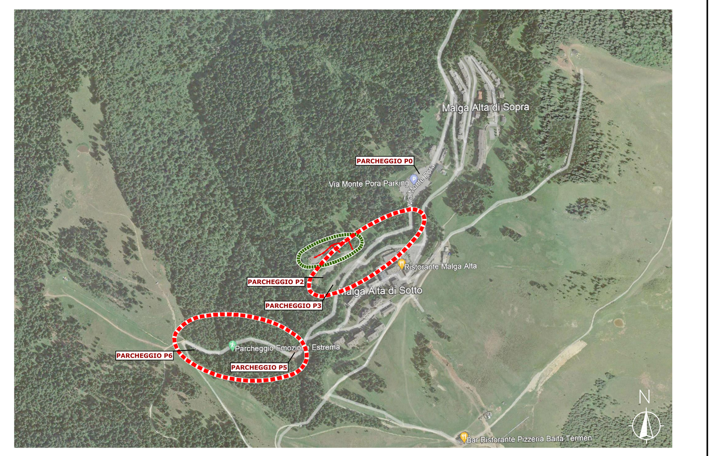

ALLEGATO 2

Provincia di Bergamo	data 08-08-2022
Comune di CASTIONE DELLA PRESOLANA	aggiornamenti
MESSA IN SICUREZZA AREE DI SOSTA E STRADE IN LOC. PORA - CUP C59J20000500002 - Cig assegnato all'affido: 8789487221	archivio n° 1376A/22 scala 1:100/1:100
PROGETTO ESECUTIVO	tavola PE10.1
STATO DI FATTO : SEZIONI TRASVERSALI Via Valzelli con Parcheggi P5 e P6	firma ORDINE DEGLI INGEGNERI PROVINCIA DI BERGAMO DOTTORE INGEGNERE UMBERTO NORIS ALBO N° 1663

Studio Tecnico Drr. Ingg. Gherardo, Umberto e Antonio NORIS
Via Damiano Chiesa, 20 - 24128 Bergamo - Tel. e fax : 035 25.70.58 - E-mail: studionoris@libero.it

IL PRESENTE DOCUMENTO COSTITUISCE COPYRIGHT E DEVE ESSERE CONSIDERATO IRRIPRODUCIBILE