




SEZIONE B-B TRASVERSALE / PROSPETTO VERSO MONTE (1:20)

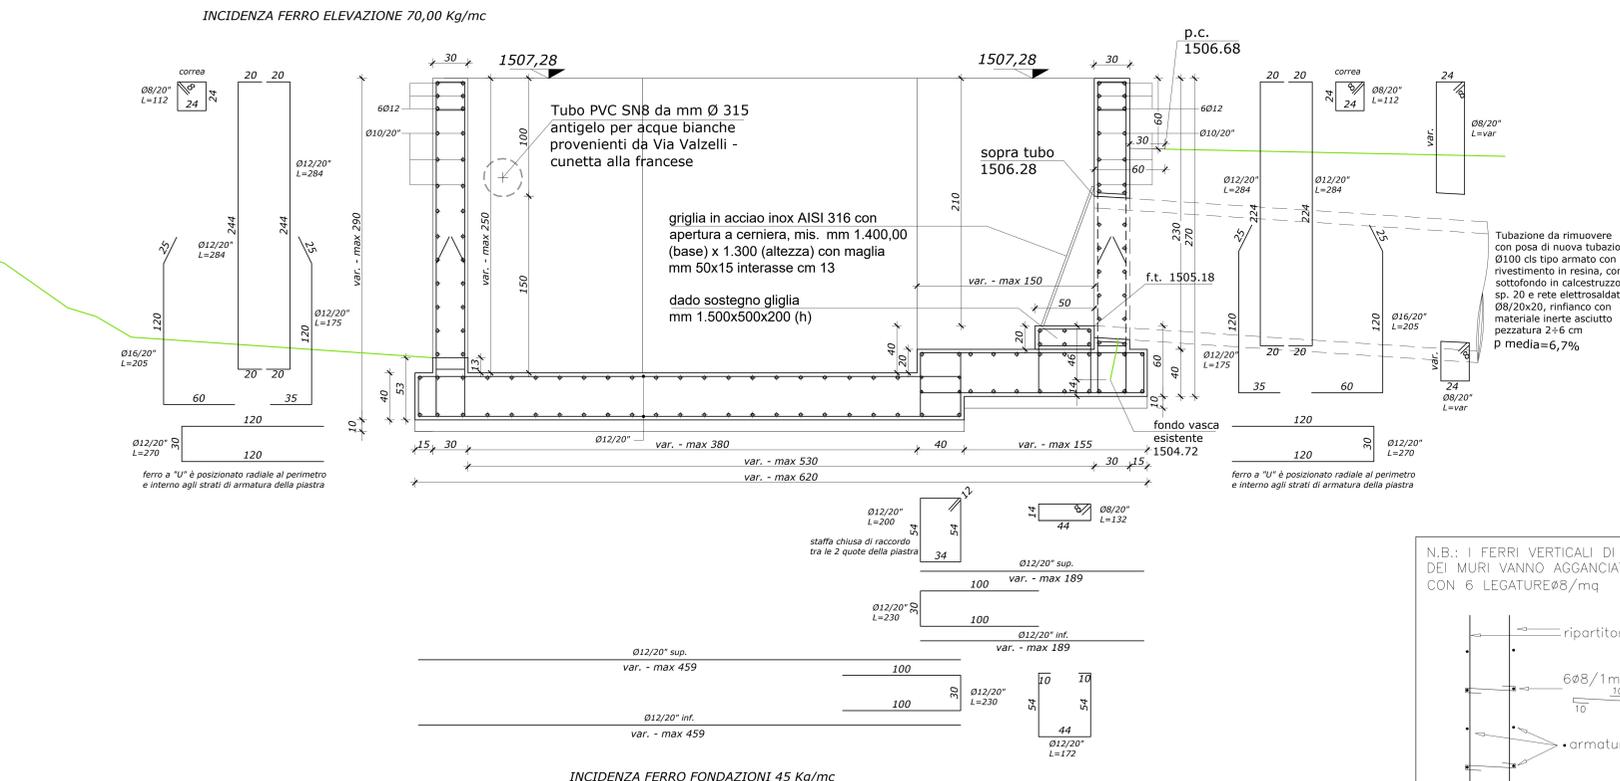

SEZIONE A-A LONGITUDINALE (1:20)

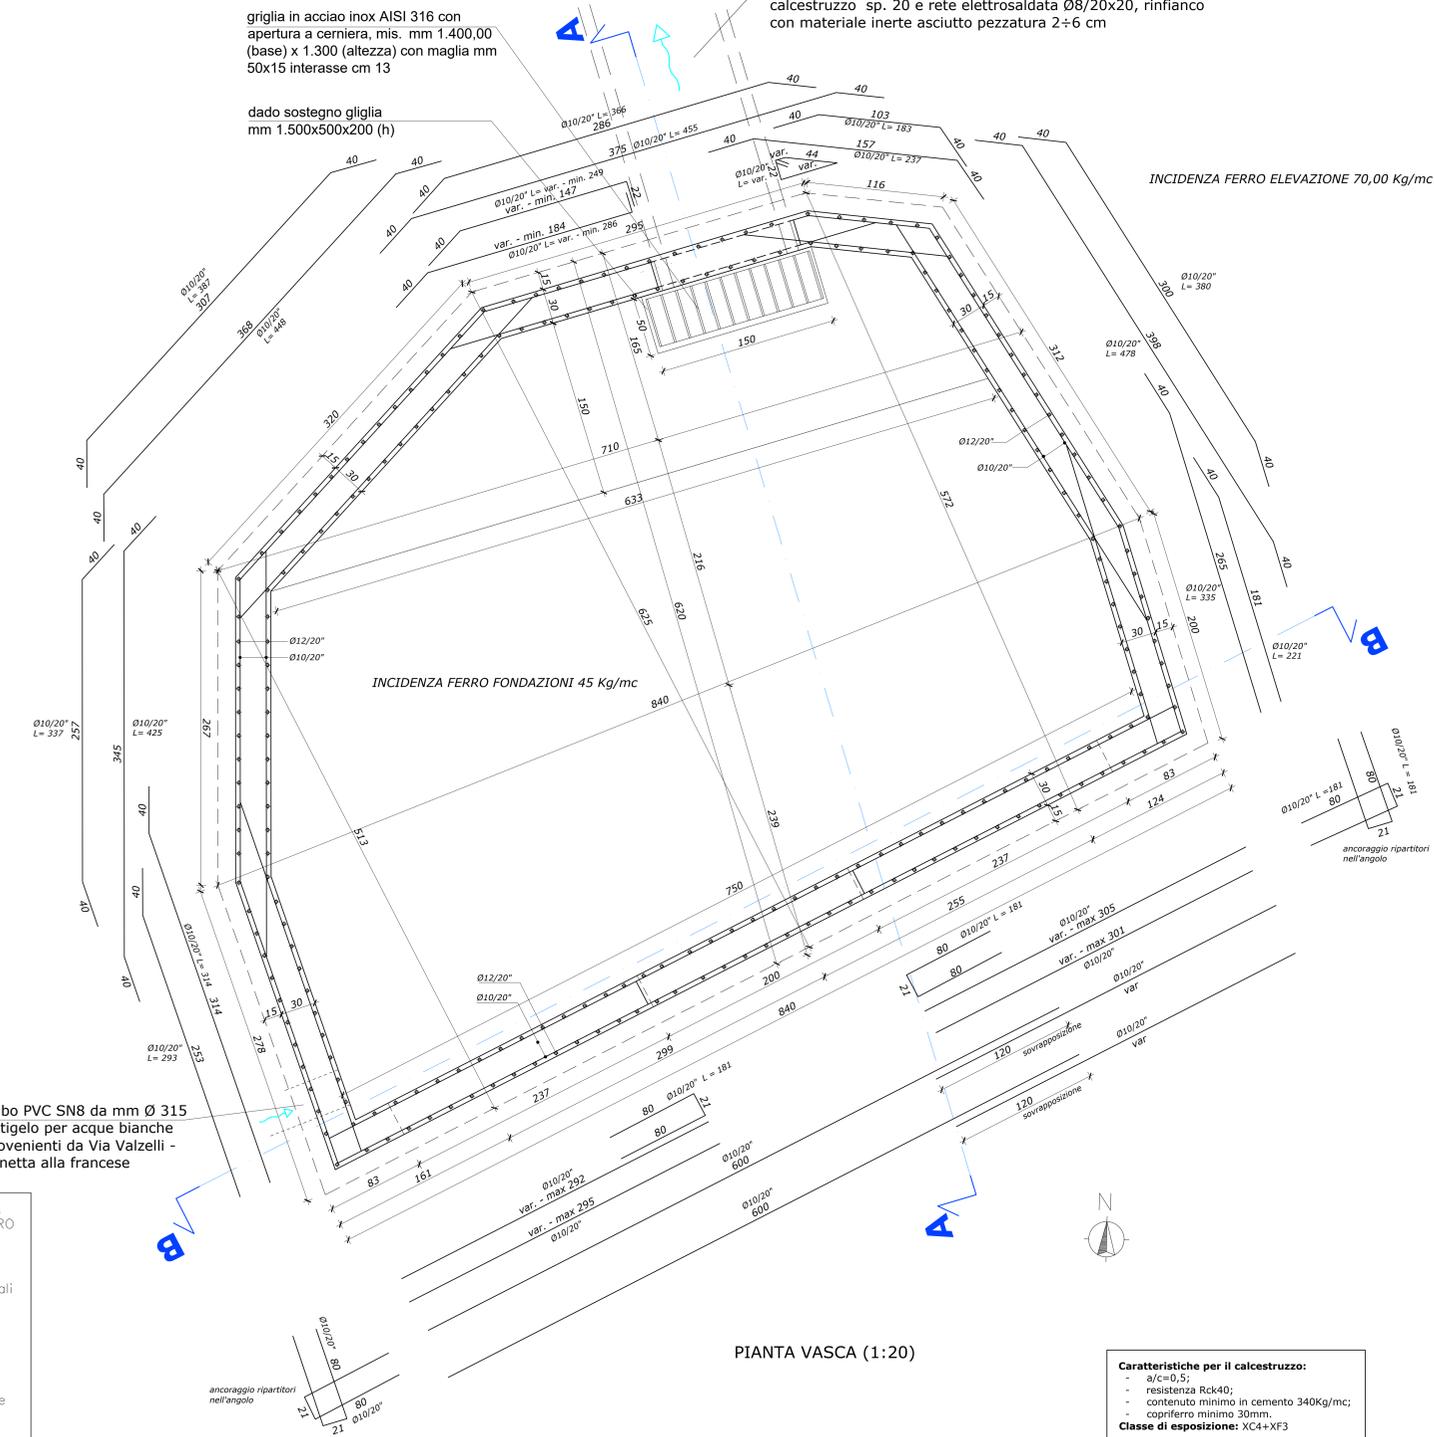

PIANTA VASCA (1:20)

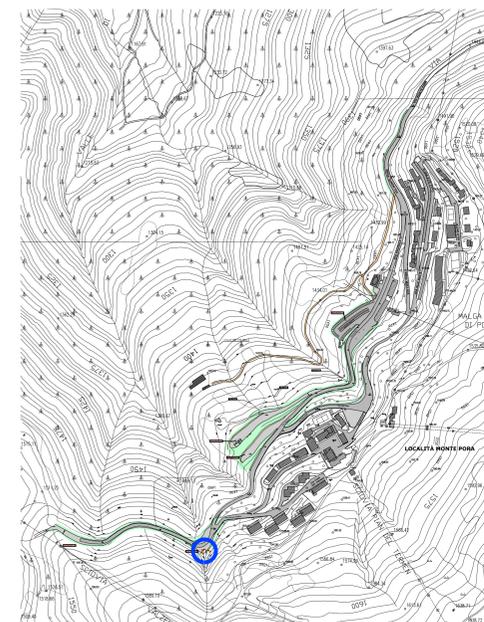

PLANIMETRIA (1:5.000) posizione vasca



ALLEGATO 2

Provincia di Bergamo	08-08-2022
Comune di CASTIONE DELLA PRESOLANA	
MESSA IN SICUREZZA AREE DI SOSTA E STRADE IN LOC. PORÀ - CUP C59J20000500002 - Cig assegnato all'affido: 8789487221	1376A/22
PROGETTO ESECUTIVO	PE12.2
PROGETTO STRUTTURALE VASCA con griglia ante-immissione presso Parcheggio P5 su Via Valzelli	1:5.000 1:20
PIANTA, SEZIONI	
Studio Tecnico Dr. Ingg. Gherardo, Umberto e Antonio NORIS Via Bassano, 20 - 21020 Soriano - P.le. G. 101.21.514 - Email: info@noris.it	
IL PRESENTE DOCUMENTO COSTITUISCE COPYRIGHT E DEVE ESSERE CONSIDERATO IRREPRODUCIBILE	

Caratteristiche per il calcestruzzo:
 - a/c=0,5;
 - resistenza Rck40;
 - contenuto minimo in cemento 340Kg/mc;
 - copriferro minimo 30mm.
Classe di esposizione: XC4+XF3