


POSIZIONE A - PARCHEGGIO 5



VIA VALZELLI DA PARCHEGGIO P6 A PARCHEGGIO P5

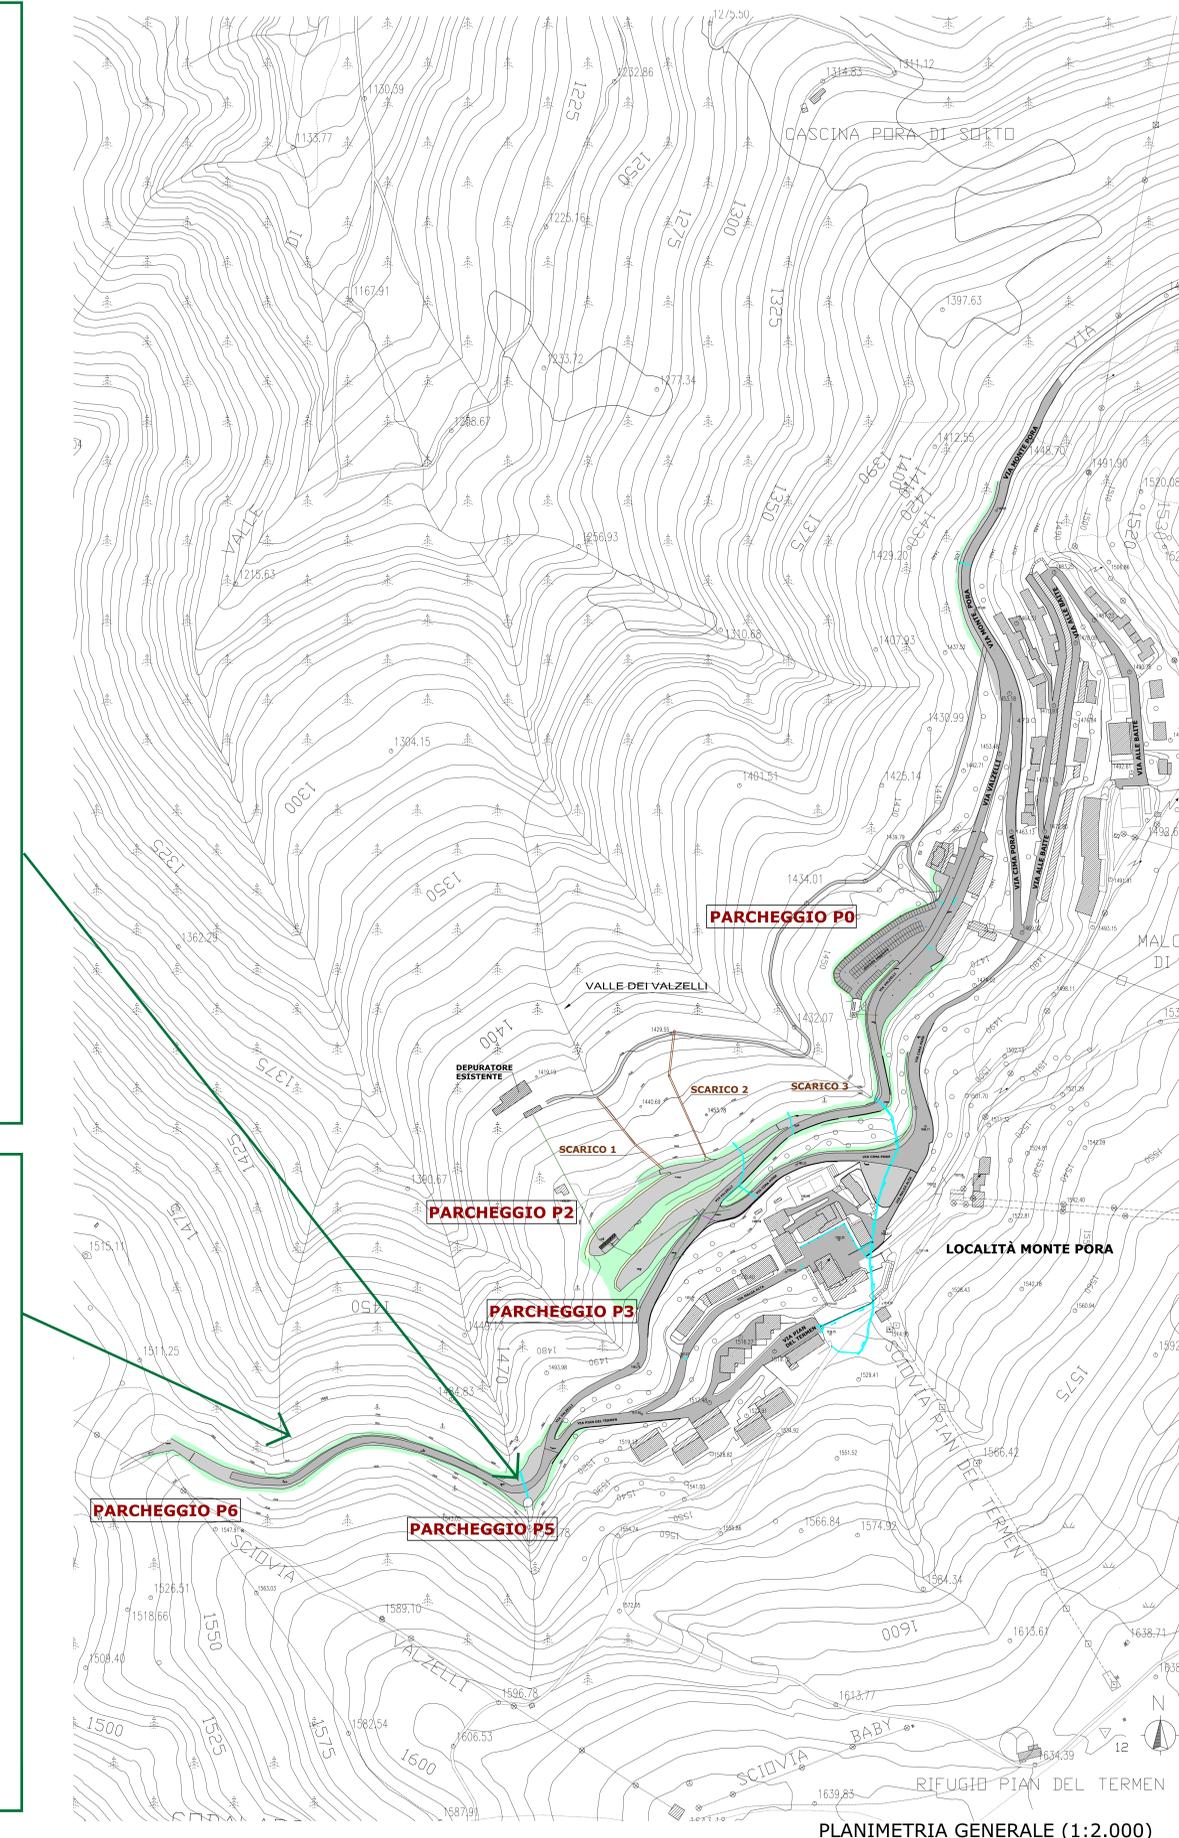

Provincia di Bergamo	08-08-2022
Comune di CASTIONE DELLA PRESOLANA	
MESSA IN SICUREZZA AREE DI SOSTA E STRADE IN LOC. PORA - CUP C59J20000500002 - Cig assegnato all'affido: 8789487221	1376A/22 1:2.000
PROGETTO ESECUTIVO	PE14.1
STATO DI FATTO: DOCUMENTAZIONE FOTOGRAFICA POSIZIONE A - Via Valzelli con Parcheggi P5 e P6	
<small>Studio Tecnico Dr. Ingg. Oberardo, Umberto e Antonio NORIS Via S. Giovanni, 20 - 24122 Bergamo - Tel. 045/8522700 - E-mail: info@noris.it</small>	

PLANIMETRIA GENERALE (1:2.000)