
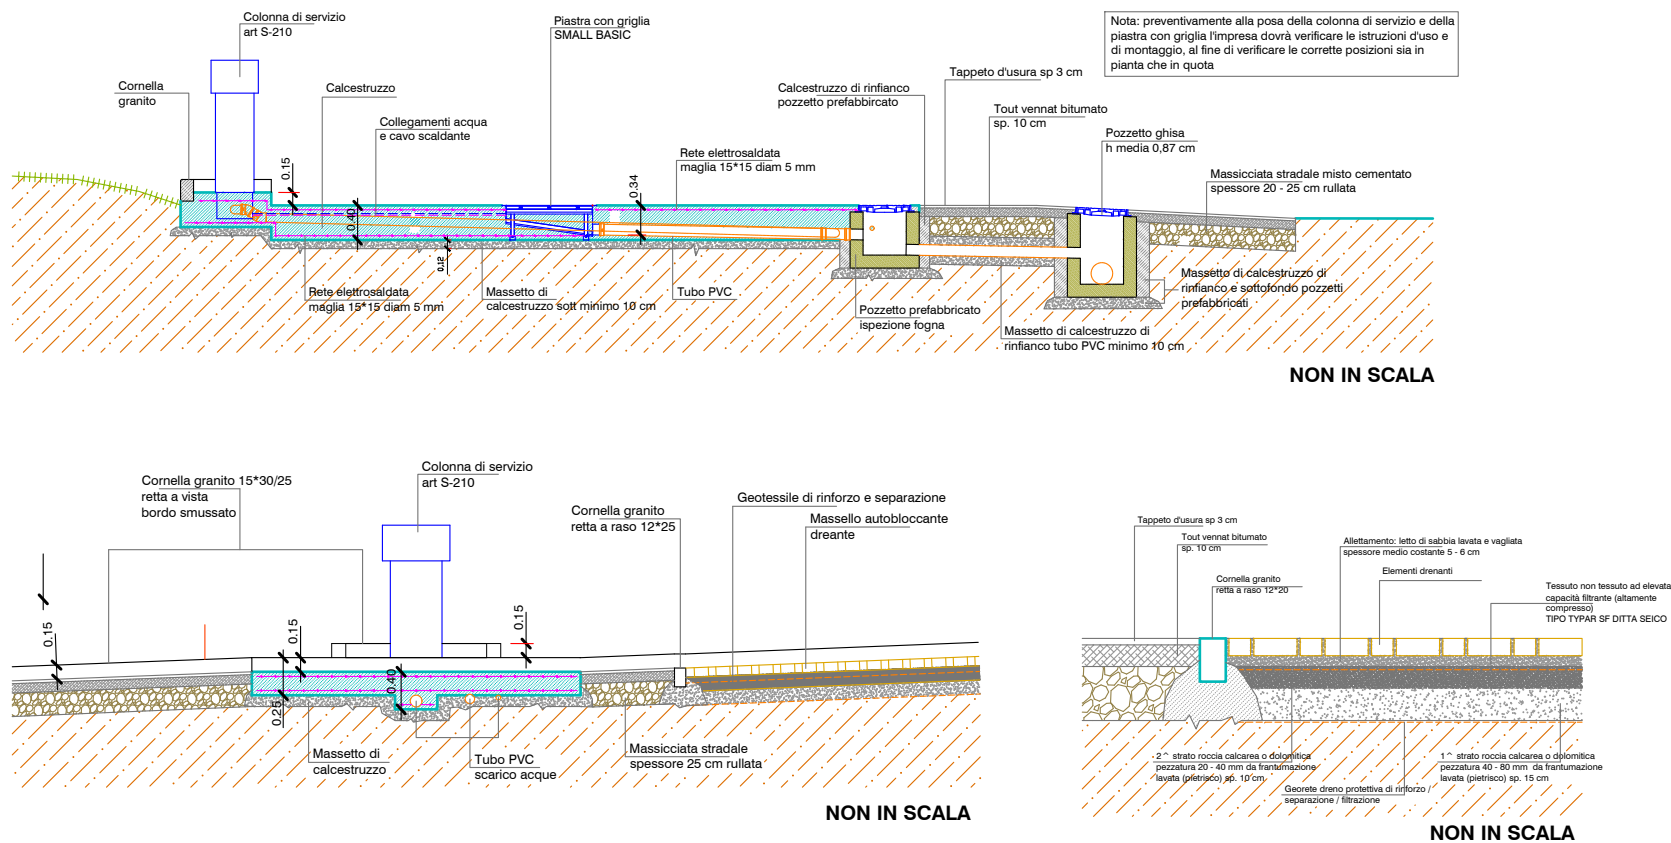
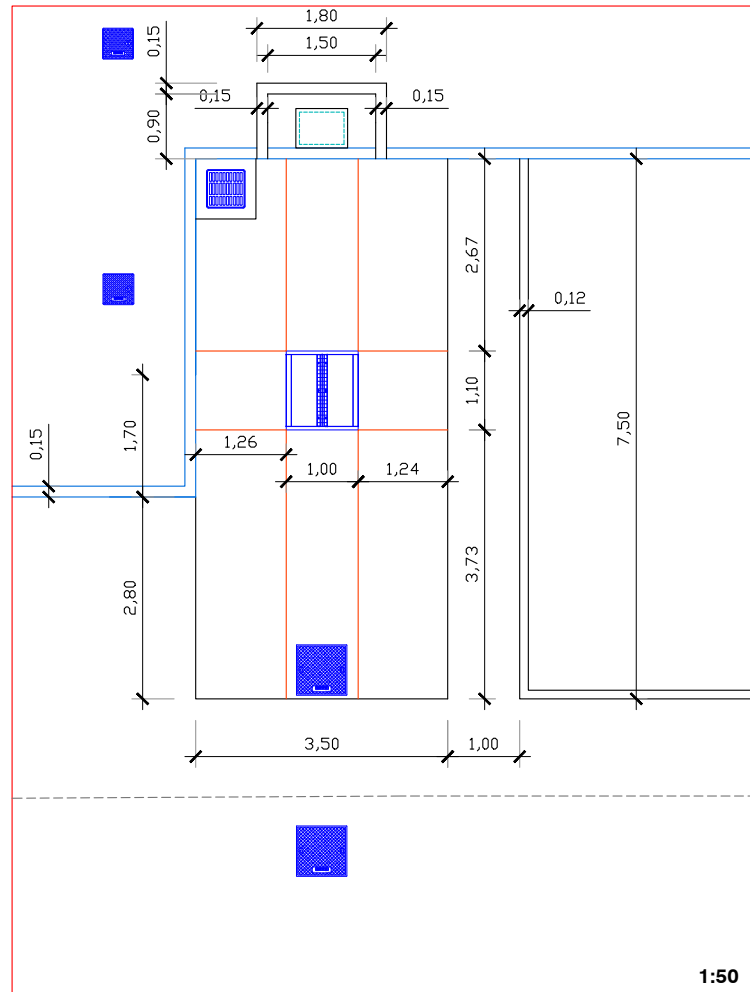
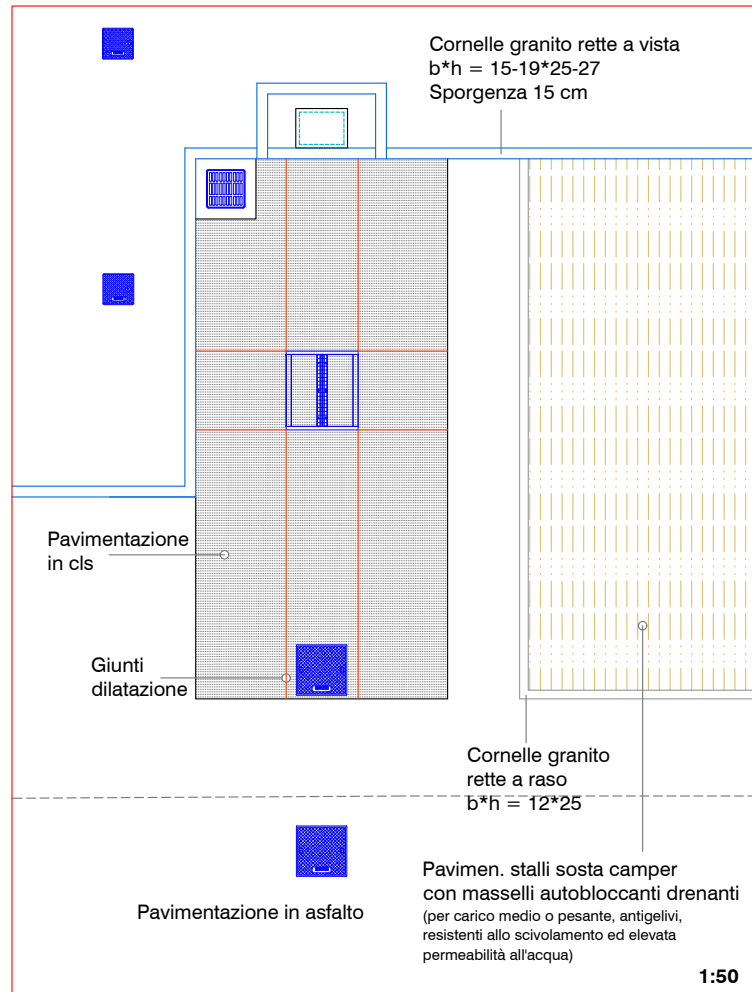


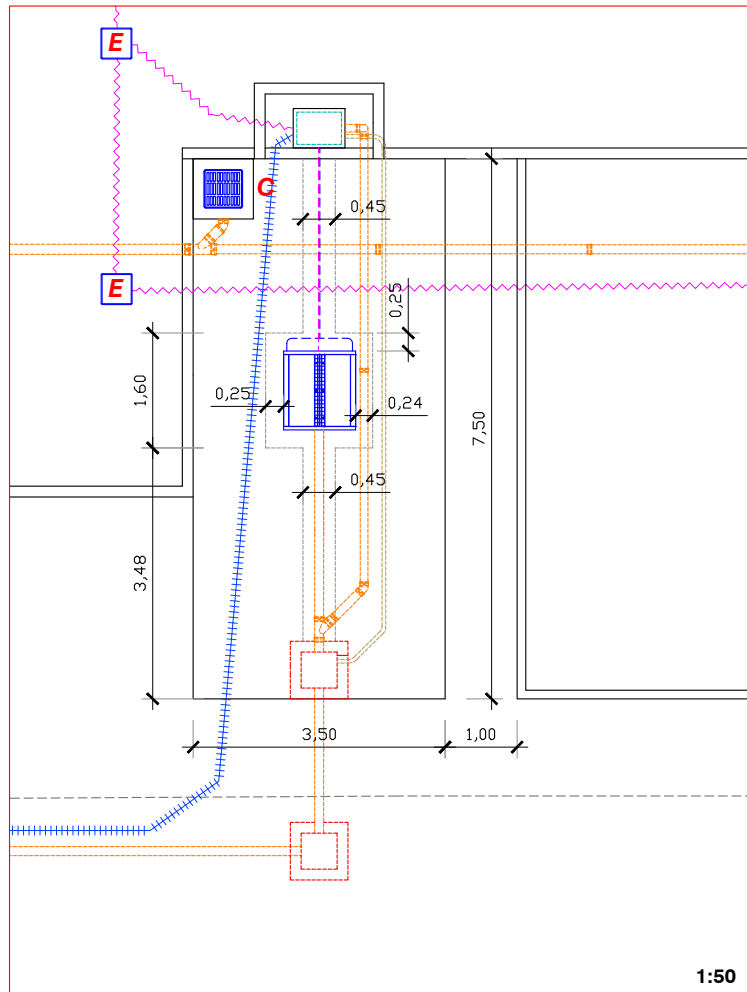

**COMUNE DI
CASTIONE DELLA PRESOLANA**
Provincia di Bergamo

**NUOVA AREA CAMPER IN LOC LANTANA
CUP C52F2001147004**

PROGETTISTA: Ufficio tecnico comunale AREA LL.PP., MANUT. E PATRIMONIO Geom. G. Pietro Bertoli Piazza Roma 3 - Castione d.P. 24020	PROGETTO DEFINITIVO ESECUTIVO	
	PROGETTO ARCHITETTONICO	
Relazione Geologica Dott. Geol. m. Ferracin Progetto imp. elettrici P.i Marco Poloni Coordinatore sicurezza Ing. E. Nicoli	OGGETTO: PROGETTO PARTICOLARI	
RESPONSABILE DEL PROCEDIMENTO:	TAVOLA / ALLEGATO: TAVOLA 09	
Ufficio tecnico comunale AREA LL.PP., MANUT. E PATRIMONIO Geom. G. Pietro Bertoli Piazza Roma 3 - Castione d.P. 24020	ORIENTAMENTO: 	DOCUMENTO N.:
	SCALA: 1:50 No scala	DATA: Set 2022
AGGIORNAMENTI:		