




ESTRATTO PGT

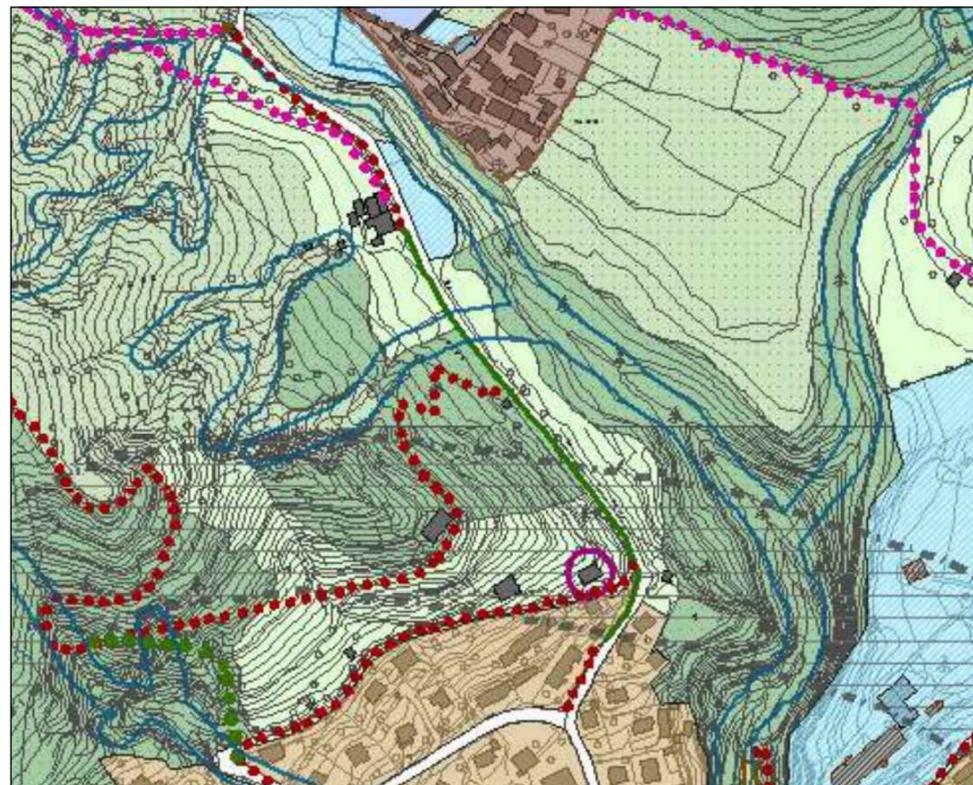

ESTRATTO MAPPA

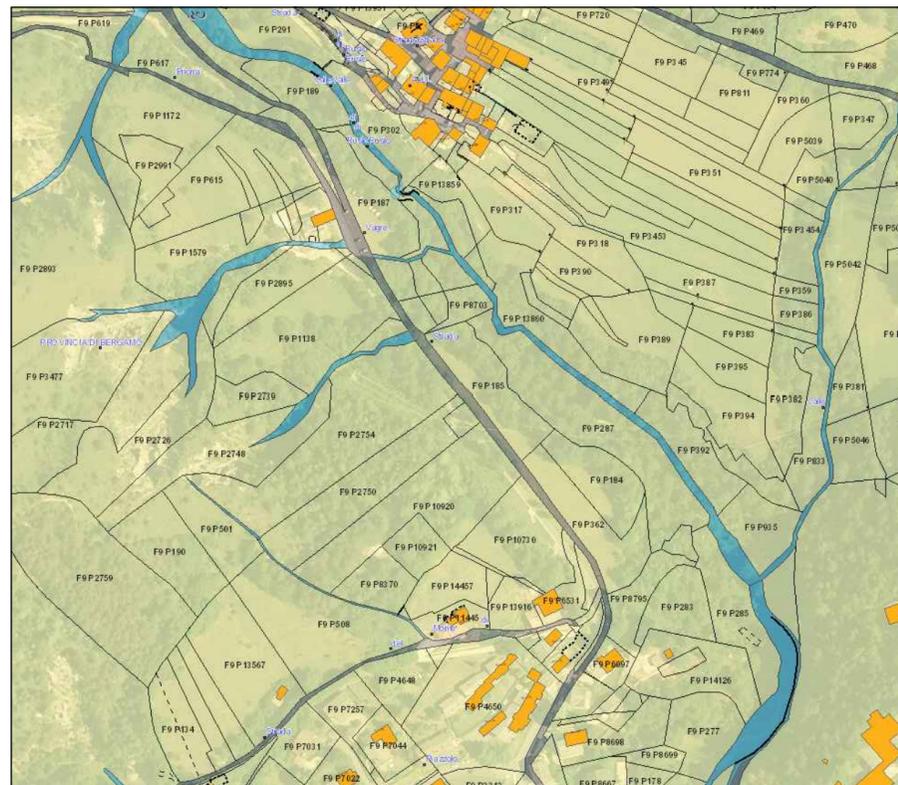

ORTOFOTO

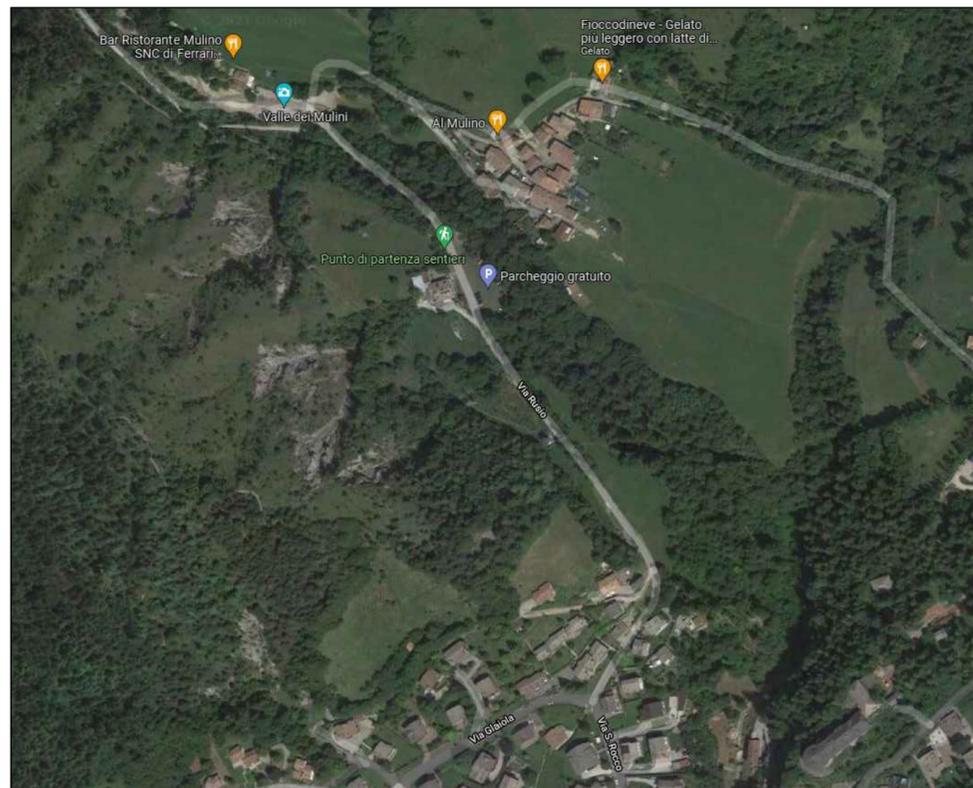

# COMUNE DI CASTIONE DELLA PRESOLANA

Ufficio lavori pubblici

Piazza roma n°3

## Studio Tecnico Professionale

Dott. Ing. GIAMPIERO BENZONI

Via Valle di Scalve n° 100

ONORE (BG)

Cell. +39329 4608560

Ordine degli Ingegneri della

Provincia di Bergamo n° 4315

P.IVA 04674590155

Oggetto:

RIFACIMENTO DI TRATTI DI MURO DI  
CONTENIMENTO A VALLE E POSA DI  
BARRIERE DI PROTEZIONE DI VIA RUSIO

PROGETTO DEFINITIVO - ESECUTIVO

Tavola

1

- ESTRATTI -

scala

1:200  
1:100

Il Progettista

Il Committente

Data OTTOBRE 2022 Integrazione

Aggiornamento

Protocollo