
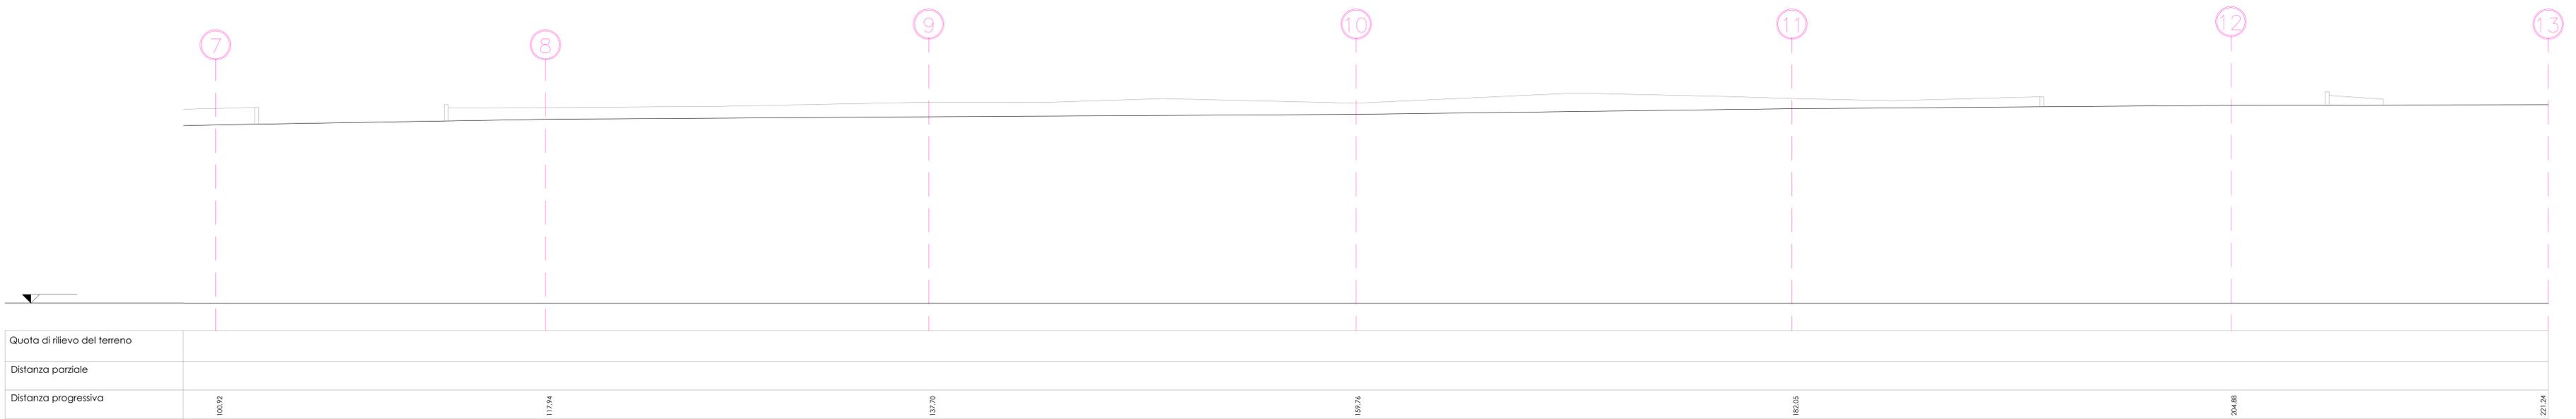


PROFILO LONGITUDINALE STATO DI FATTO

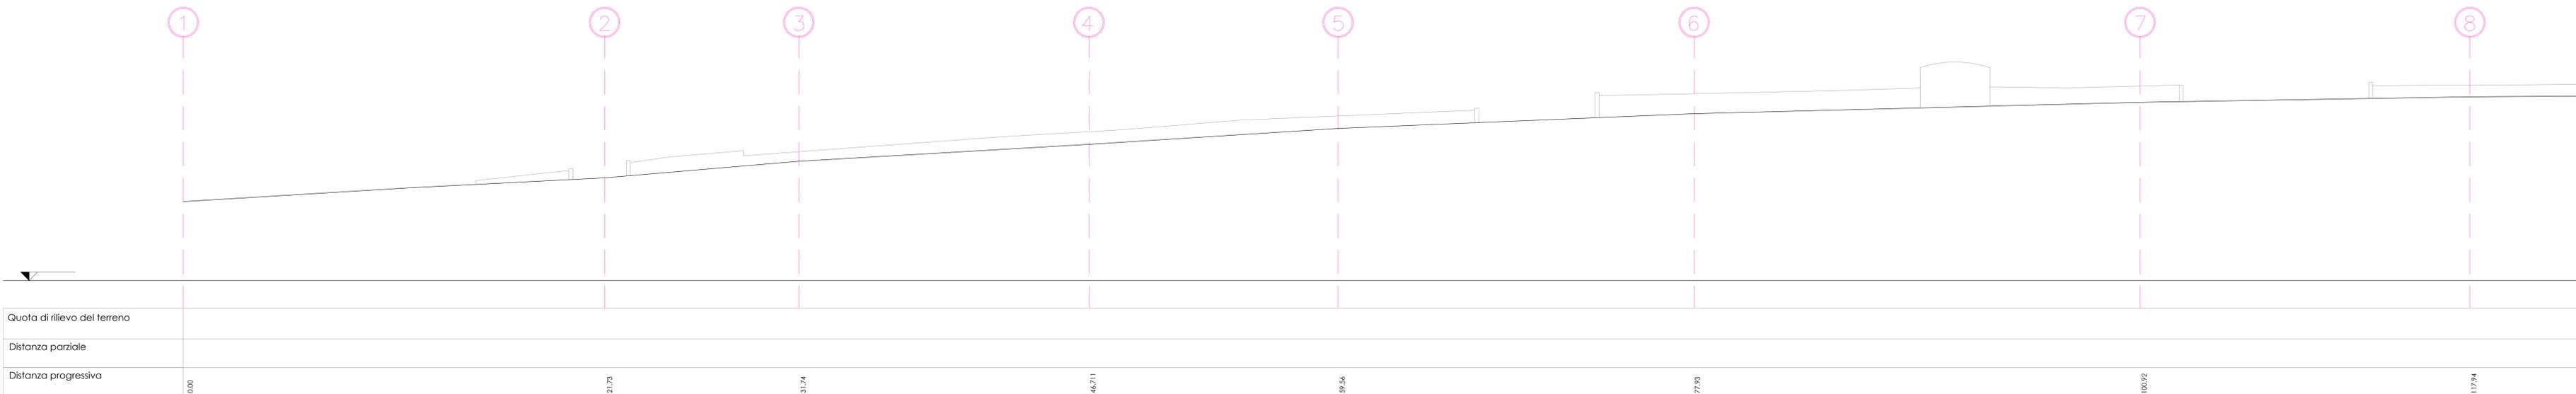

COMUNE DI CASTIONE DELLA PRESOLANA
 Ufficio lavori pubblici
 Piazza roma n°3

Studio Tecnico Professionale
 Dott. Ing. GIAMPIERO BENZONI
 Via Valle di Scalve n° 100
 ONORE (BG) Cell. +39329 4608560
 Ordine degli Ingegneri della Provincia di Bergamo n° 4315
 P.IVA 04674590155

Oggetto:
 RIFACIMENTO DI TRATTI DI MURO DI CONTENIMENTO A VALLE E POSA DI BARRIERE DI PROTEZIONE DI VIA RUSIO
 PROGETTO DEFINITIVO - ESECUTIVO

Tavola **2C** scala **1:100**
- PROFILO LONGITUDINALE STATO DI FATTO -

Il Progettista Il Committente

Data OTTOBRE 2022 Integrazione Aggiornamento Protocollo

COMUNE DI CASTIONE DELLA PRESOLANA PROT. N. 0011280 del 20/10/2022 - DIC. 9 di 9