


PLANIMETRIA STATO DI FATTO

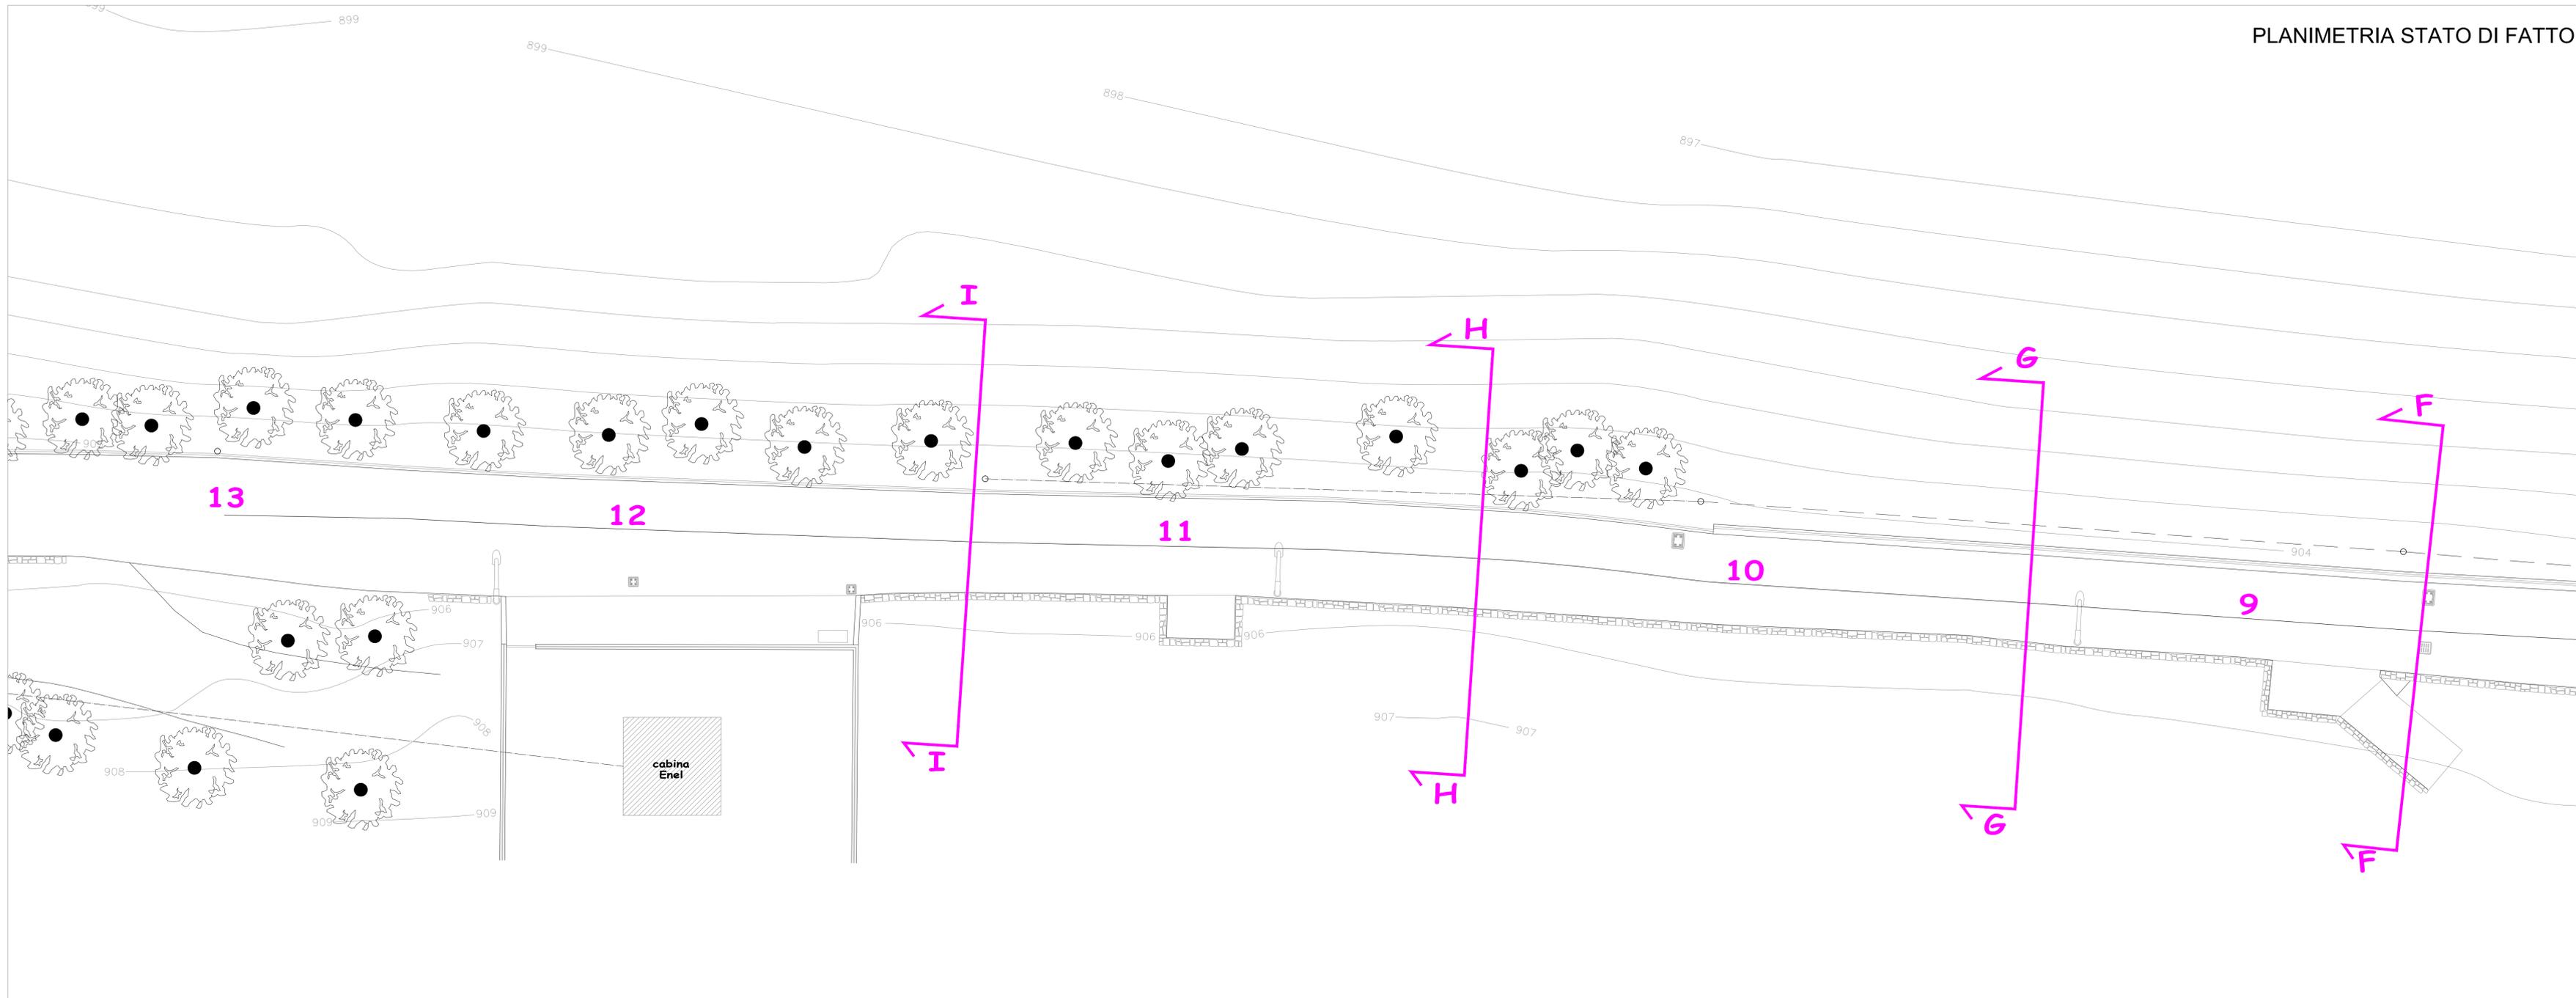

COMUNE DI CASTIONE DELLA PRESOLANA  
Ufficio lavori pubblici  
Piazza roma n°3

Studio Tecnico Professionale  
Dott. Ing. GIAMPIERO BENZONI  
Via Valle di Scalve n° 100  
ONORE (BG)  
Cell. +39329 4608560

Ordine degli Ingegneri della  
Provincia di Bergamo n° 4315  
P.IVA 04674590155

Oggetto:  
RIFACIMENTO DI TRATTI DI MURO DI  
CONTENIMENTO A VALLE E POSA DI  
BARRIERE DI PROTEZIONE DI VIA RUSIO  
PROGETTO DEFINITIVO - ESECUTIVO

Tavola <b>2B</b>	<b>- PLANIMETRIA GENERALE STATO DI FATTO -</b>	scala <b>1:100</b>
---------------------	--	-----------------------

Il Progettista	Il Committente
----------------	----------------

Data	OTTOBRE 2022	Integrazione	Aggiornamento	Protocollo
------	--------------	--------------	---------------	------------

Comune di Castione della Presolana Proc. n. 0011867 del 10-10-2022 - Cat. 8-13