


PLANIMETRIA PROGETTO

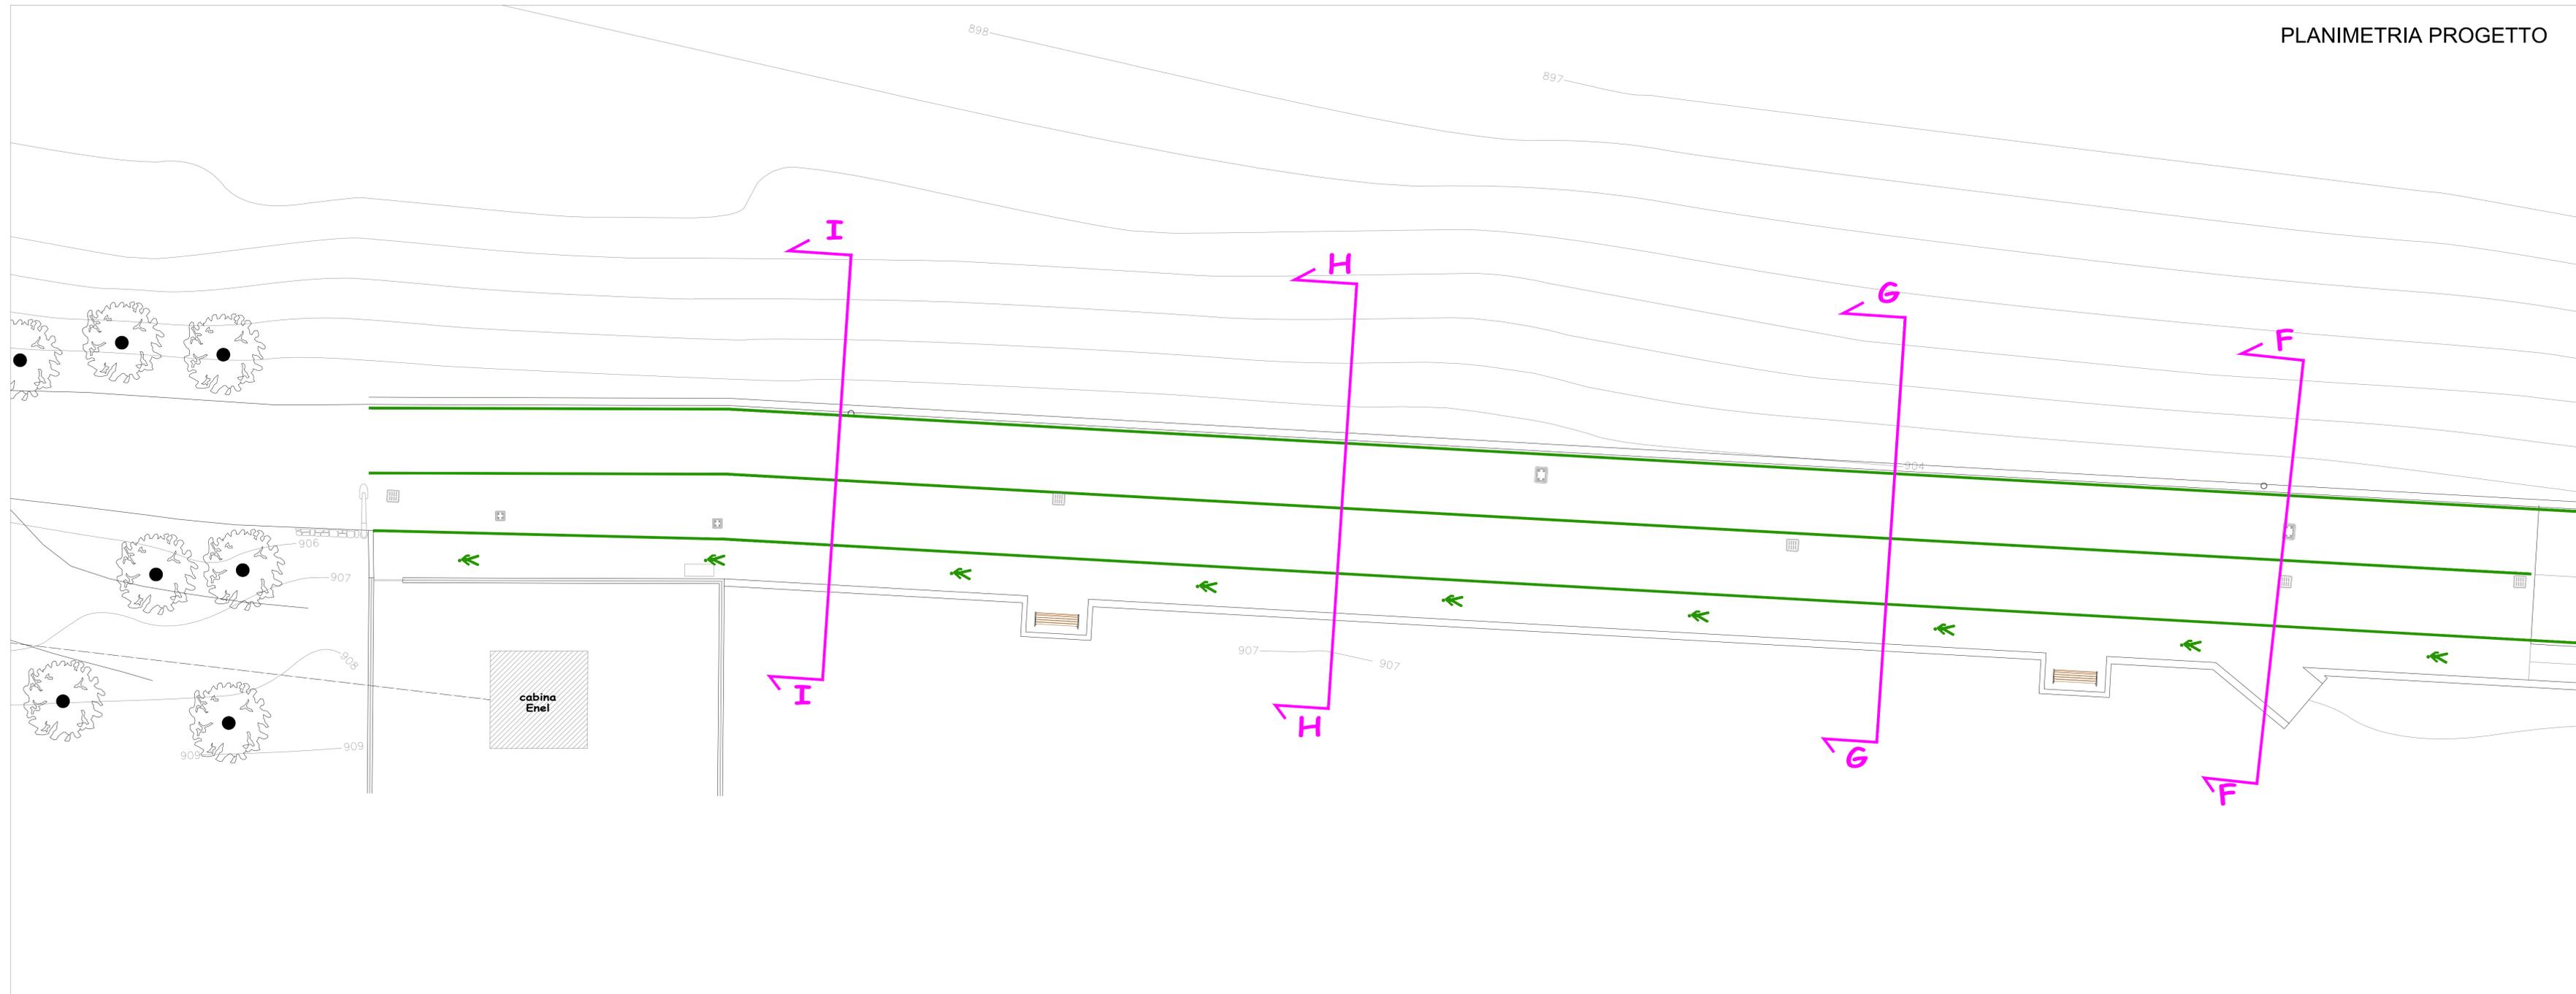

COMUNE DI CASTIONE DELLA PRESOLANA
Ufficio lavori pubblici
Piazza roma n°3

Studio Tecnico Professionale
Dott. Ing. GIAMPIERO BENZONI
Via Valle di Scalve n° 100
ONORE (BG)
Cell. +39329 4608560

Ordine degli Ingegneri della
Provincia di Bergamo n° 4315
P.IVA 04674590155

Oggetto:
RIFACIMENTO DI TRATTI DI MURO DI
CONTENIMENTO A VALLE E POSA DI
BARRIERE DI PROTEZIONE DI VIA RUSIO
PROGETTO DEFINITIVO - ESECUTIVO

Tavola 3B	- PLANIMETRIA GENERALE E SEZIONI PROGETTO -	scala 1:200 1:100
---------------------	--	-------------------------

Il Progettista	Il Committente
----------------	----------------

Data	OTTOBRE 2022	Integrazione	Aggiornamento	Protocollo
------	--------------	--------------	---------------	------------

comune di castione della presolana prot. n. 0011860 del 10/10/2022 - Cat. 8/13