




SEZIONE STRADALE TIPO
SCALA 1:50

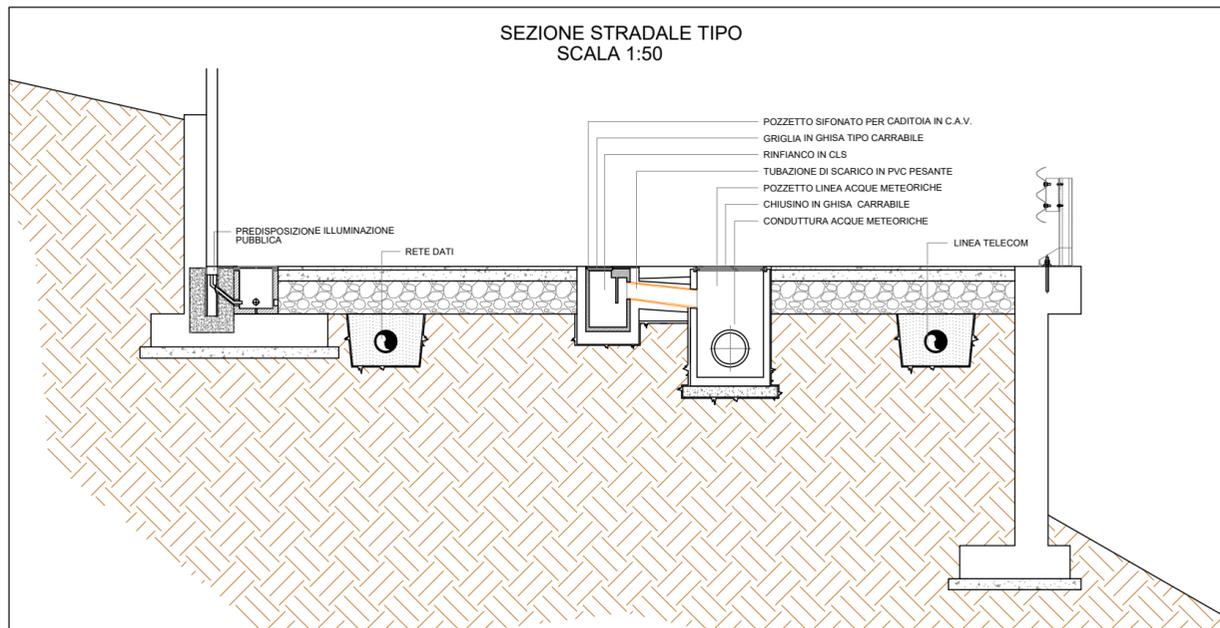


PARTICOLARE REALIZZAZIONE FERRI NEL MURO
SCALA 1:50

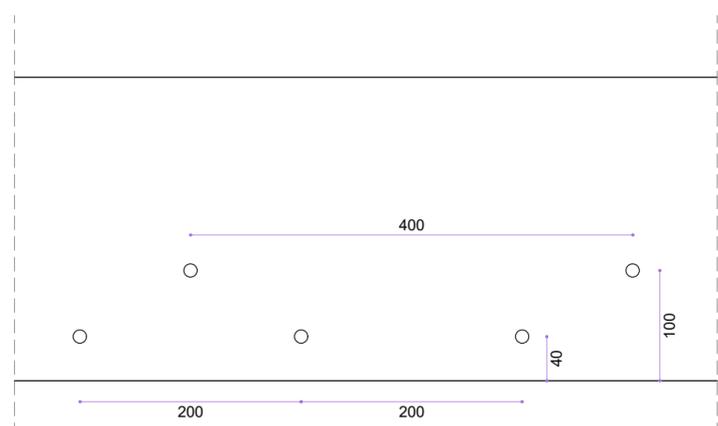


SEZIONE STRADALE TIPO
SCALA 1:50

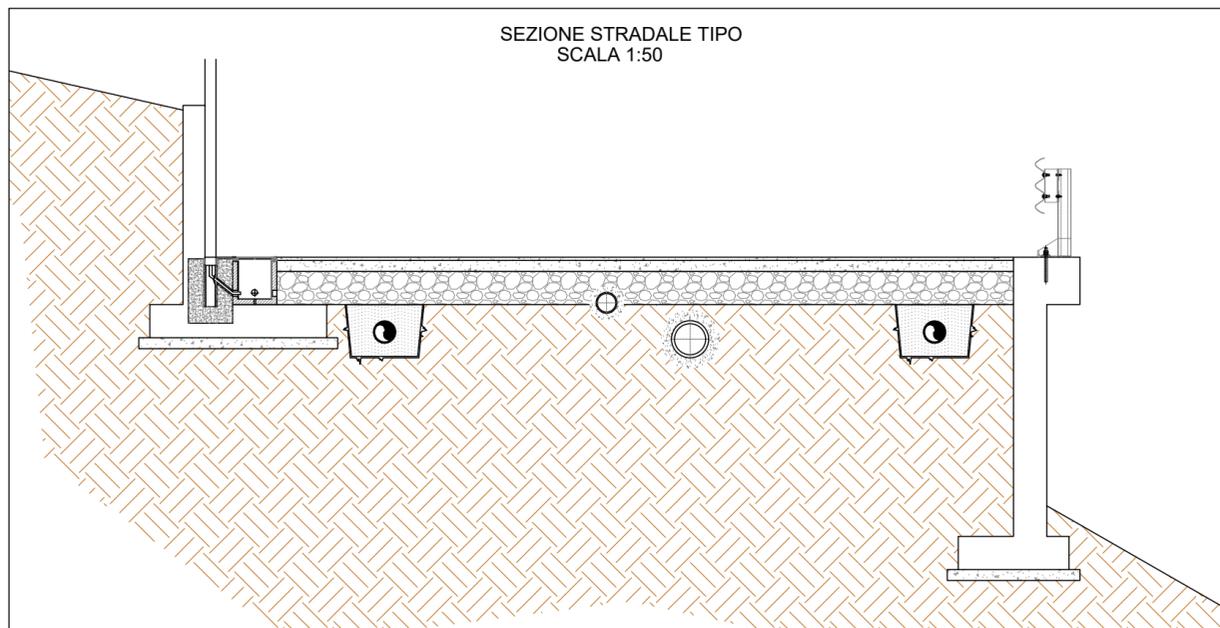


PARTICOLARE DEI FERRI NEL MURO
SCALA 1:50

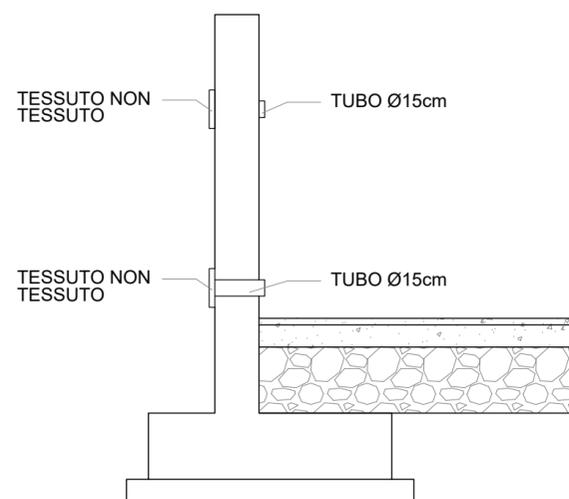

PARTICOLARE PAVIMENTAZIONE
SCALA 1:20

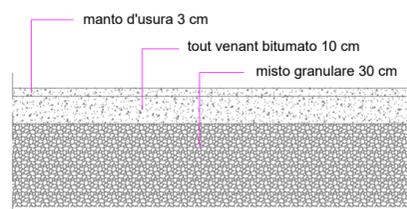

PARTICOLARE GUARDRAIL
SCALA 1:50

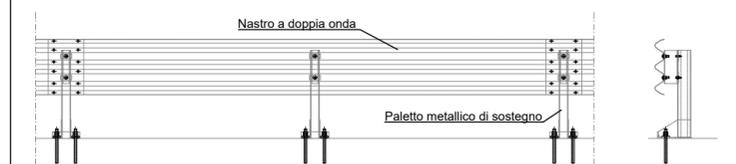

COMUNE DI CASTIONE DELLA PRESOLANA

Ufficio lavori pubblici
Piazza roma n°3

Studio Tecnico Professionale

Dott. Ing. GIAMPIERO BENZONI

Via Valle di Scalve n° 100
ONORE (BG)
Cell. +39329 4608560

Ordine degli Ingegneri della
Provincia di Bergamo n° 4315
P.IVA 04674590155

Oggetto:

RIFACIMENTO DI TRATTI DI MURO DI
CONTENIMENTO A VALLE E POSA DI
BARRIERE DI PROTEZIONE DI VIA RUSIO

PROGETTO DEFINITIVO - ESECUTIVO

Tavola

5

- PARTICOLARI COSTRUTTIVI -

scala

Varie

Il Progettista

Il Committente

Data OTTOBRE 2022 Integrazione

Aggiornamento

Protocollo