


## DETTAGLIO - insegna 01

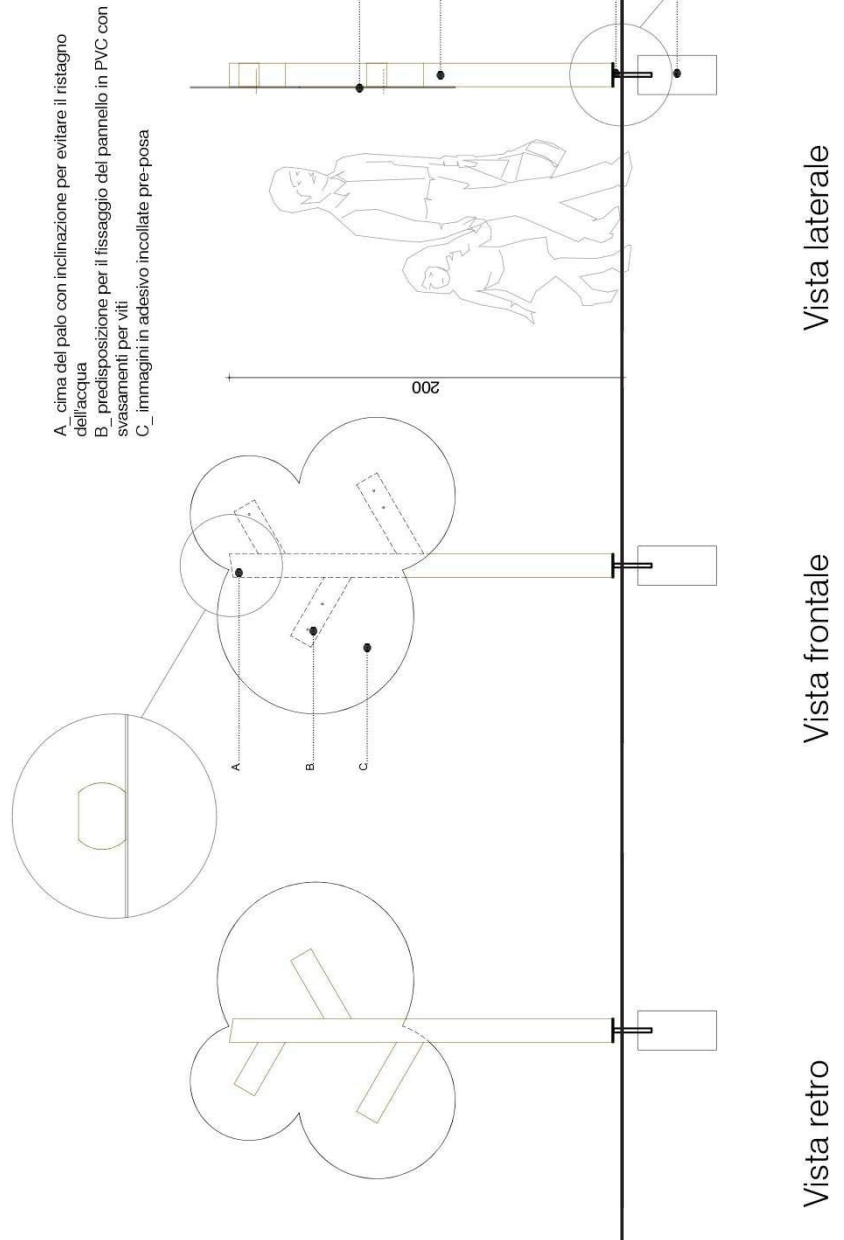


Vista retro

Vista frontale

Vista laterale

## DETTAGLIO - insegna 02

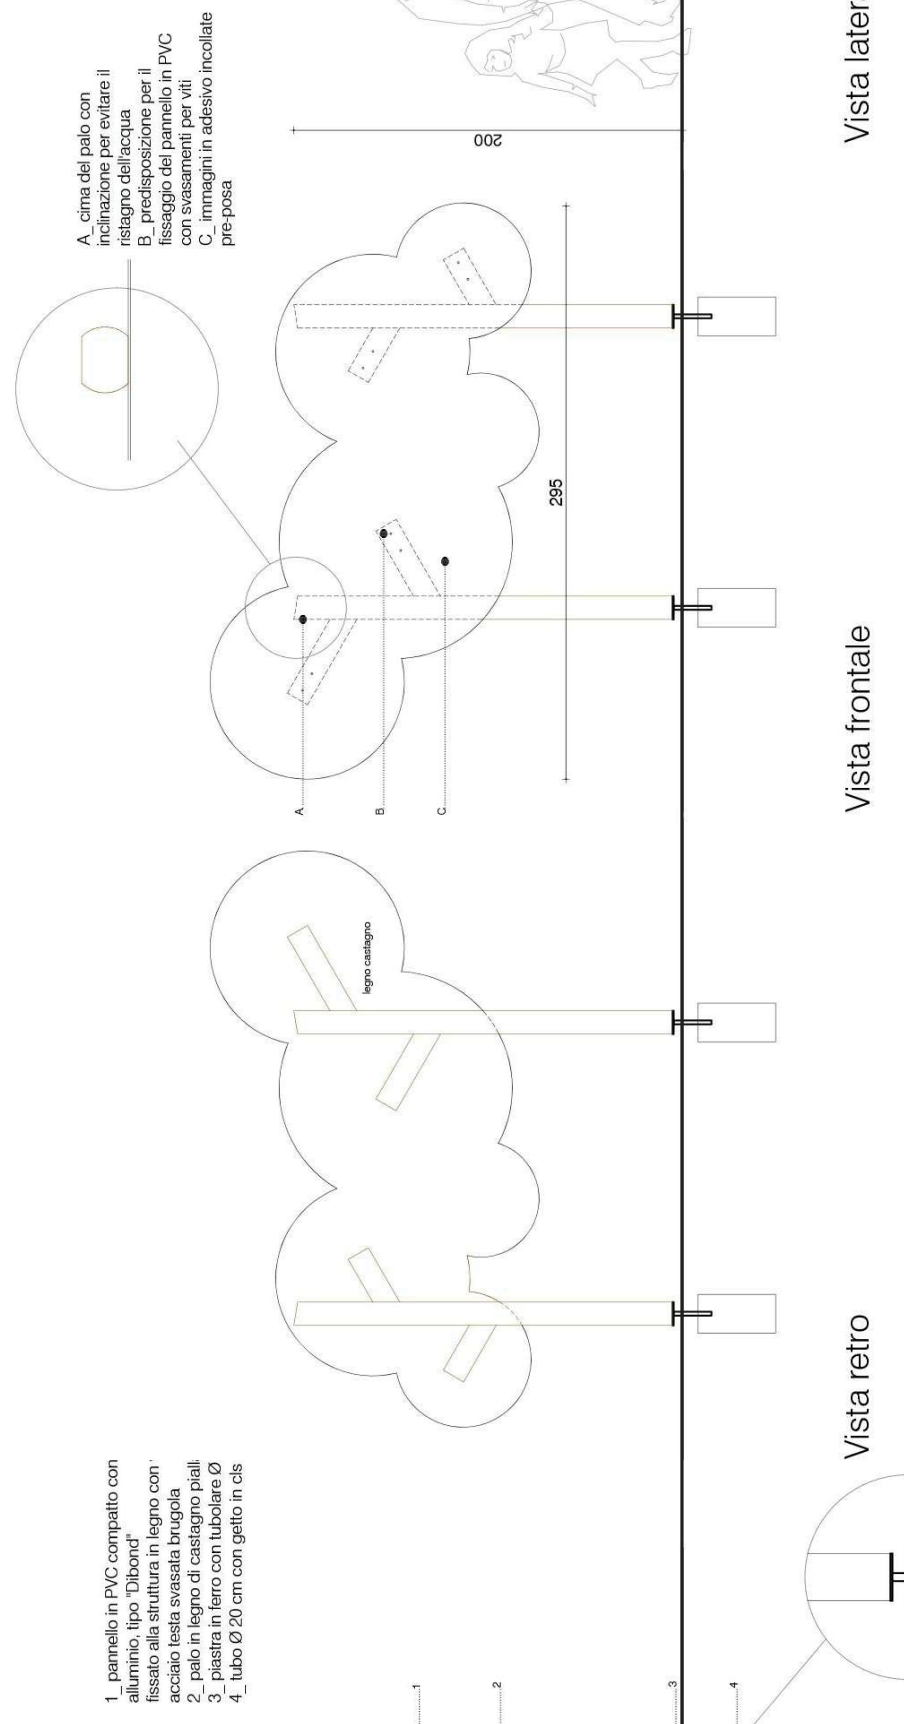


Vista retro


Vista frontale

Vista laterale

## DETTAGLIO - sassi

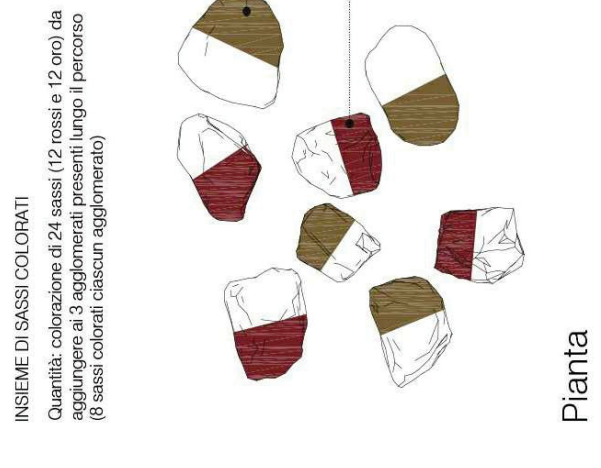

Planta

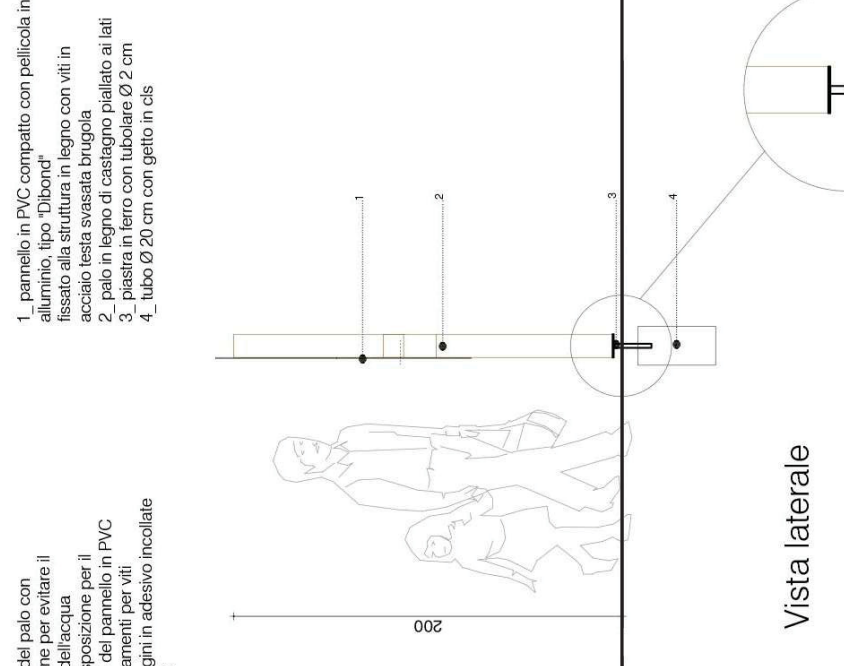


Vista laterale

Vista laterale



Installazione 01

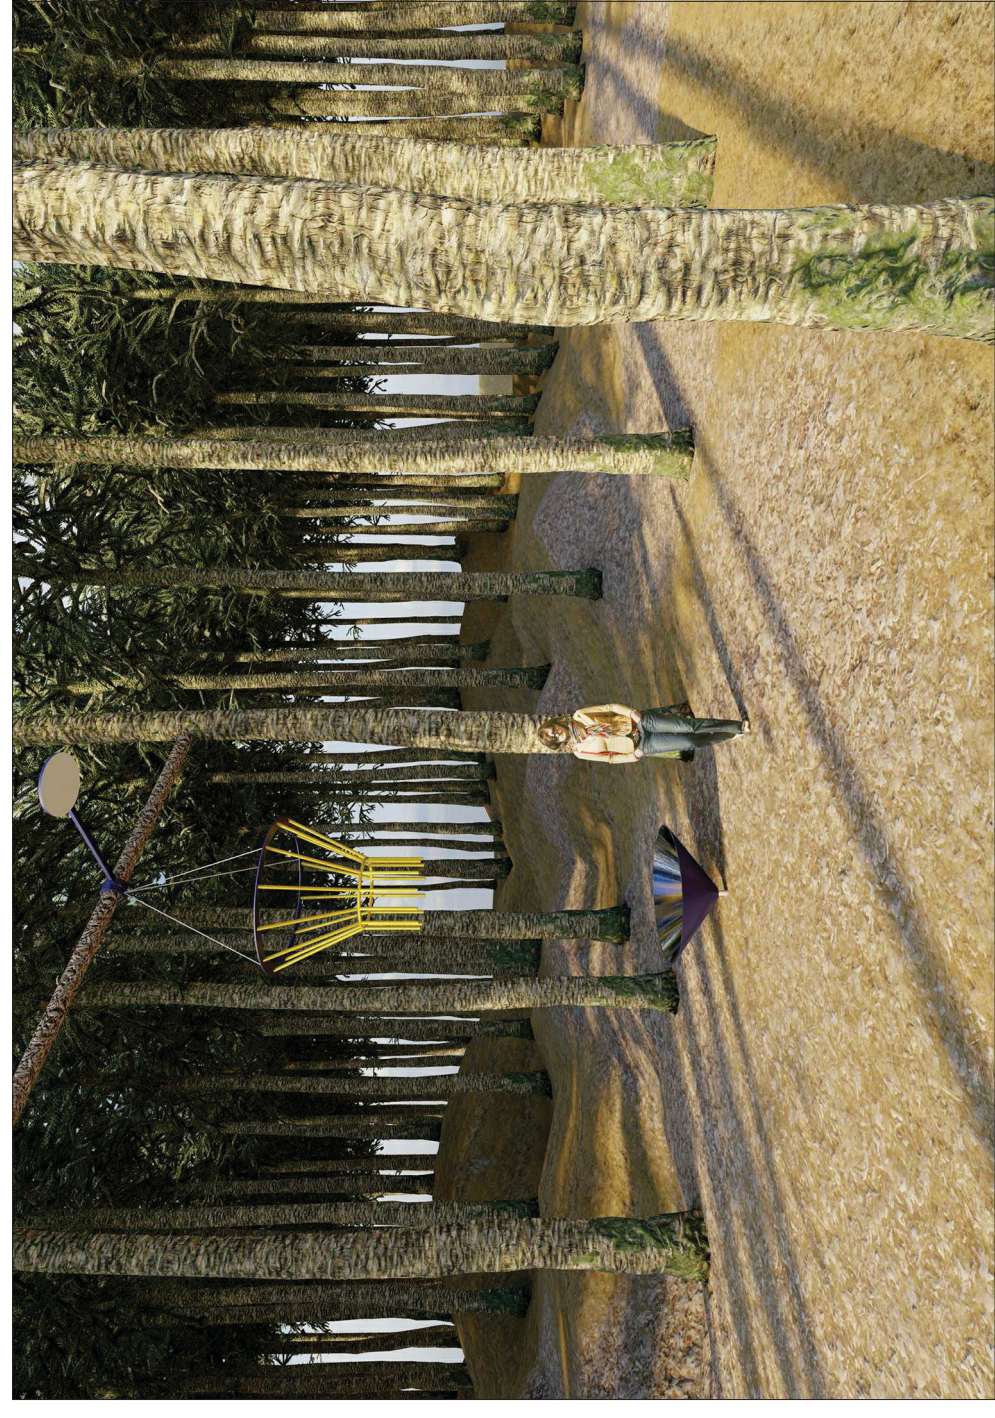


Installazione 02




Installazione 03


## DETTAGLIO - installazione 01

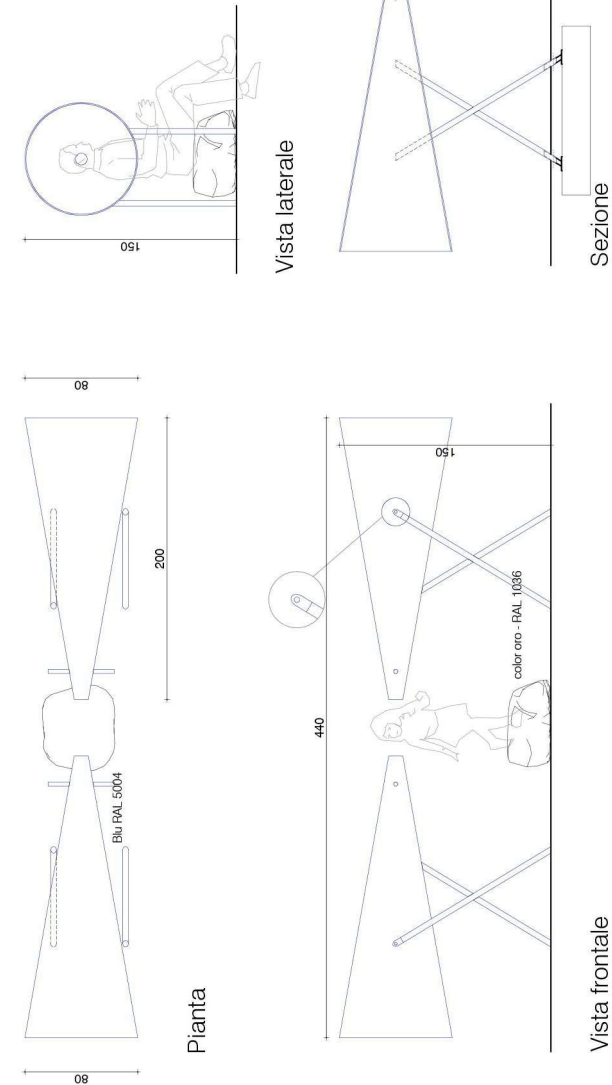

## DETTAGLIO - installazione 02

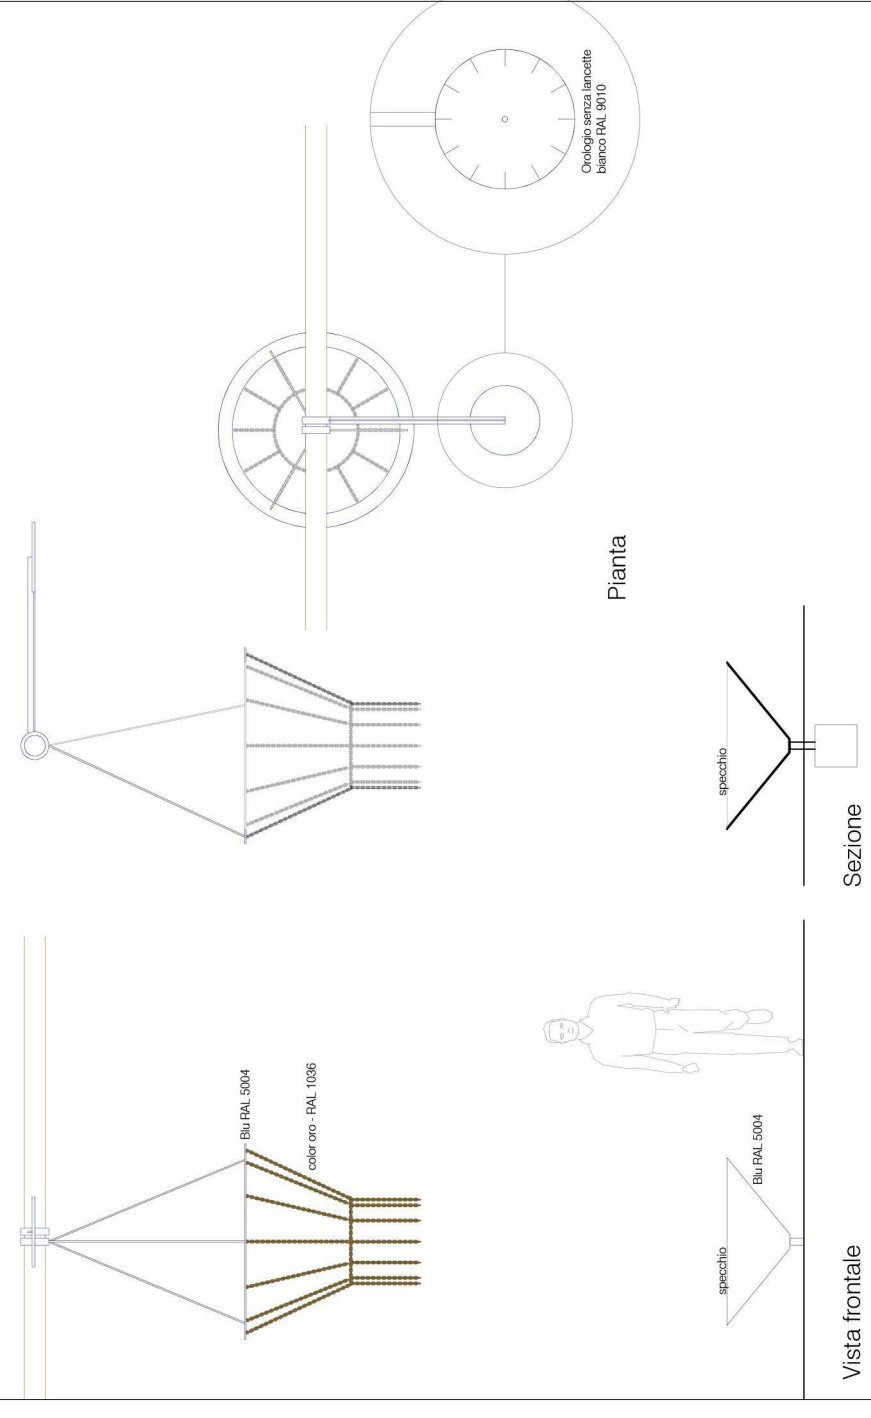


## DETTAGLIO - installazione 03

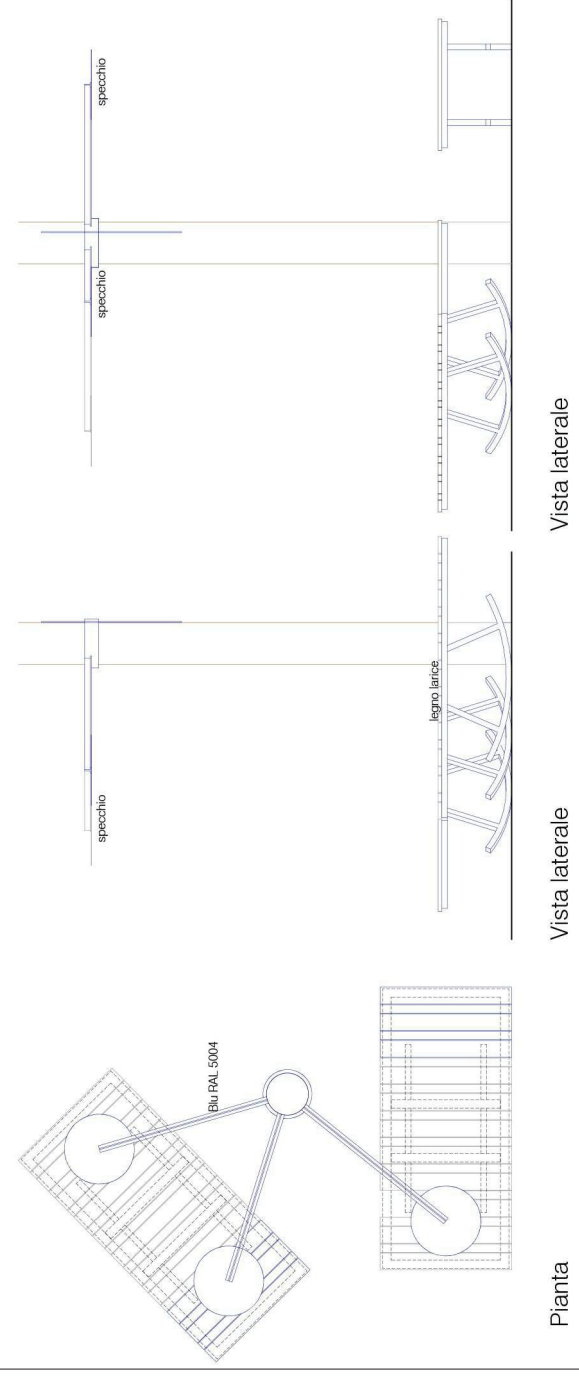

  
**COMUNE DI CASTIONE DELLA PRESOLANA (BG)**  
**PRIMO INTERVENTO DI TEMATIZZAZIONE DELLA LOCALITA' PREDUSOLO TRAMITE LA REALIZZAZIONE DEL PARCO DEL RISVEGLIO DEI "MONS".**

**PROTOCOLLO / AUTORIZZAZIONI / PARERI**

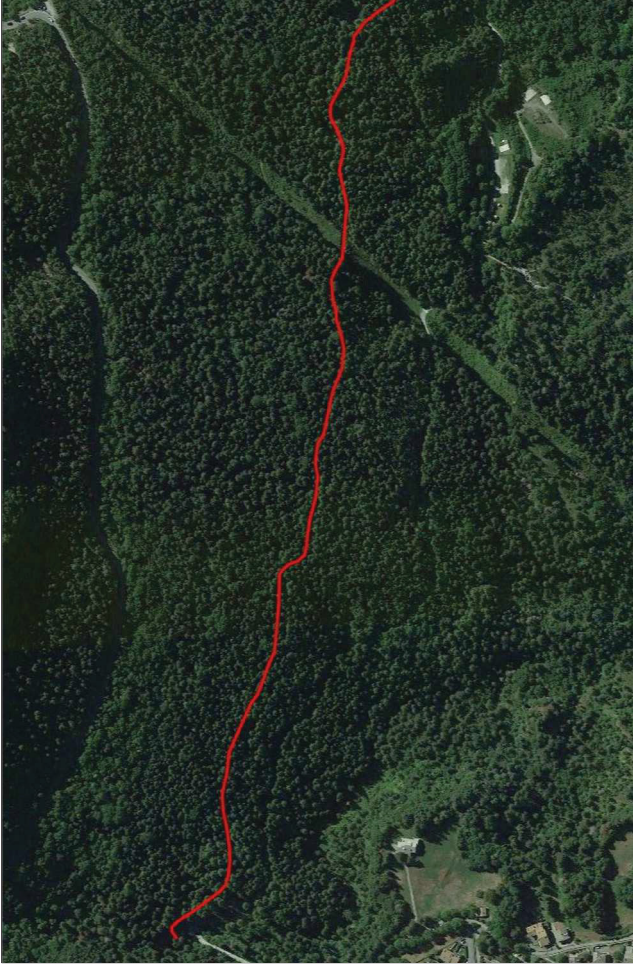

<b>FASE:</b> <b>AUTORIZZATIVA</b>	<b>PROGETTO:</b> <b>ARCHITETTONICO</b>
<b>ELABORATO:</b> <b>TAV_10</b>	<b>OGGETTO:</b> <b>STATO DI PROGETTO INSTALLAZIONI E RELATIVI DETTAGLI</b>
<b>FILE:</b> C:\DIP\2022 - Cast. Castione - Mons 01	<b>COMITENTE:</b> Comune di Castione della Presolana
<b>CODICE PROGETTO:</b> I_SISDF_2022	<b>IMPRESA ESECUTRICE:</b>
<b>ORIENTAMENTO</b>	<b>DATA:</b> REVISIONE: FEBBRAIO 2023 REV 00 REV 01 FEBBRAIO 2023

**STUDIO FILTER**  
Via Europa, 3/E  
24020 Castione della Presolana (BG)  
Tel 0346 60561  
Mail info@studiofilter.com

**In collaborazione con:**  
**beilini architetti**  
Arch. GIUSEPPE BELLINELLI

**Ing. FABIO FERRARI**  
Tel 0346 605650 - f.ferrari@studiofilter.com

**Ing. PAOLO FORNONI**  
Tel 0346 605650 - p.fornoni@studiofilter.com

**Collaboratori:**  
Geom. LARA CHIODA  
Ing. PIETRO TOMASONI

Questo documento non può essere copiato, riprodotto, diffuso o modificato a fini senza l'autorizzazione scritta.