



2° installazione "tutini" (...)
 ne gli occhi lo senta fisci, tintini,
 campanelle, e vomare quasi d'andoy da
 corde; e spesso e battute un'ora (...). T. Tasso

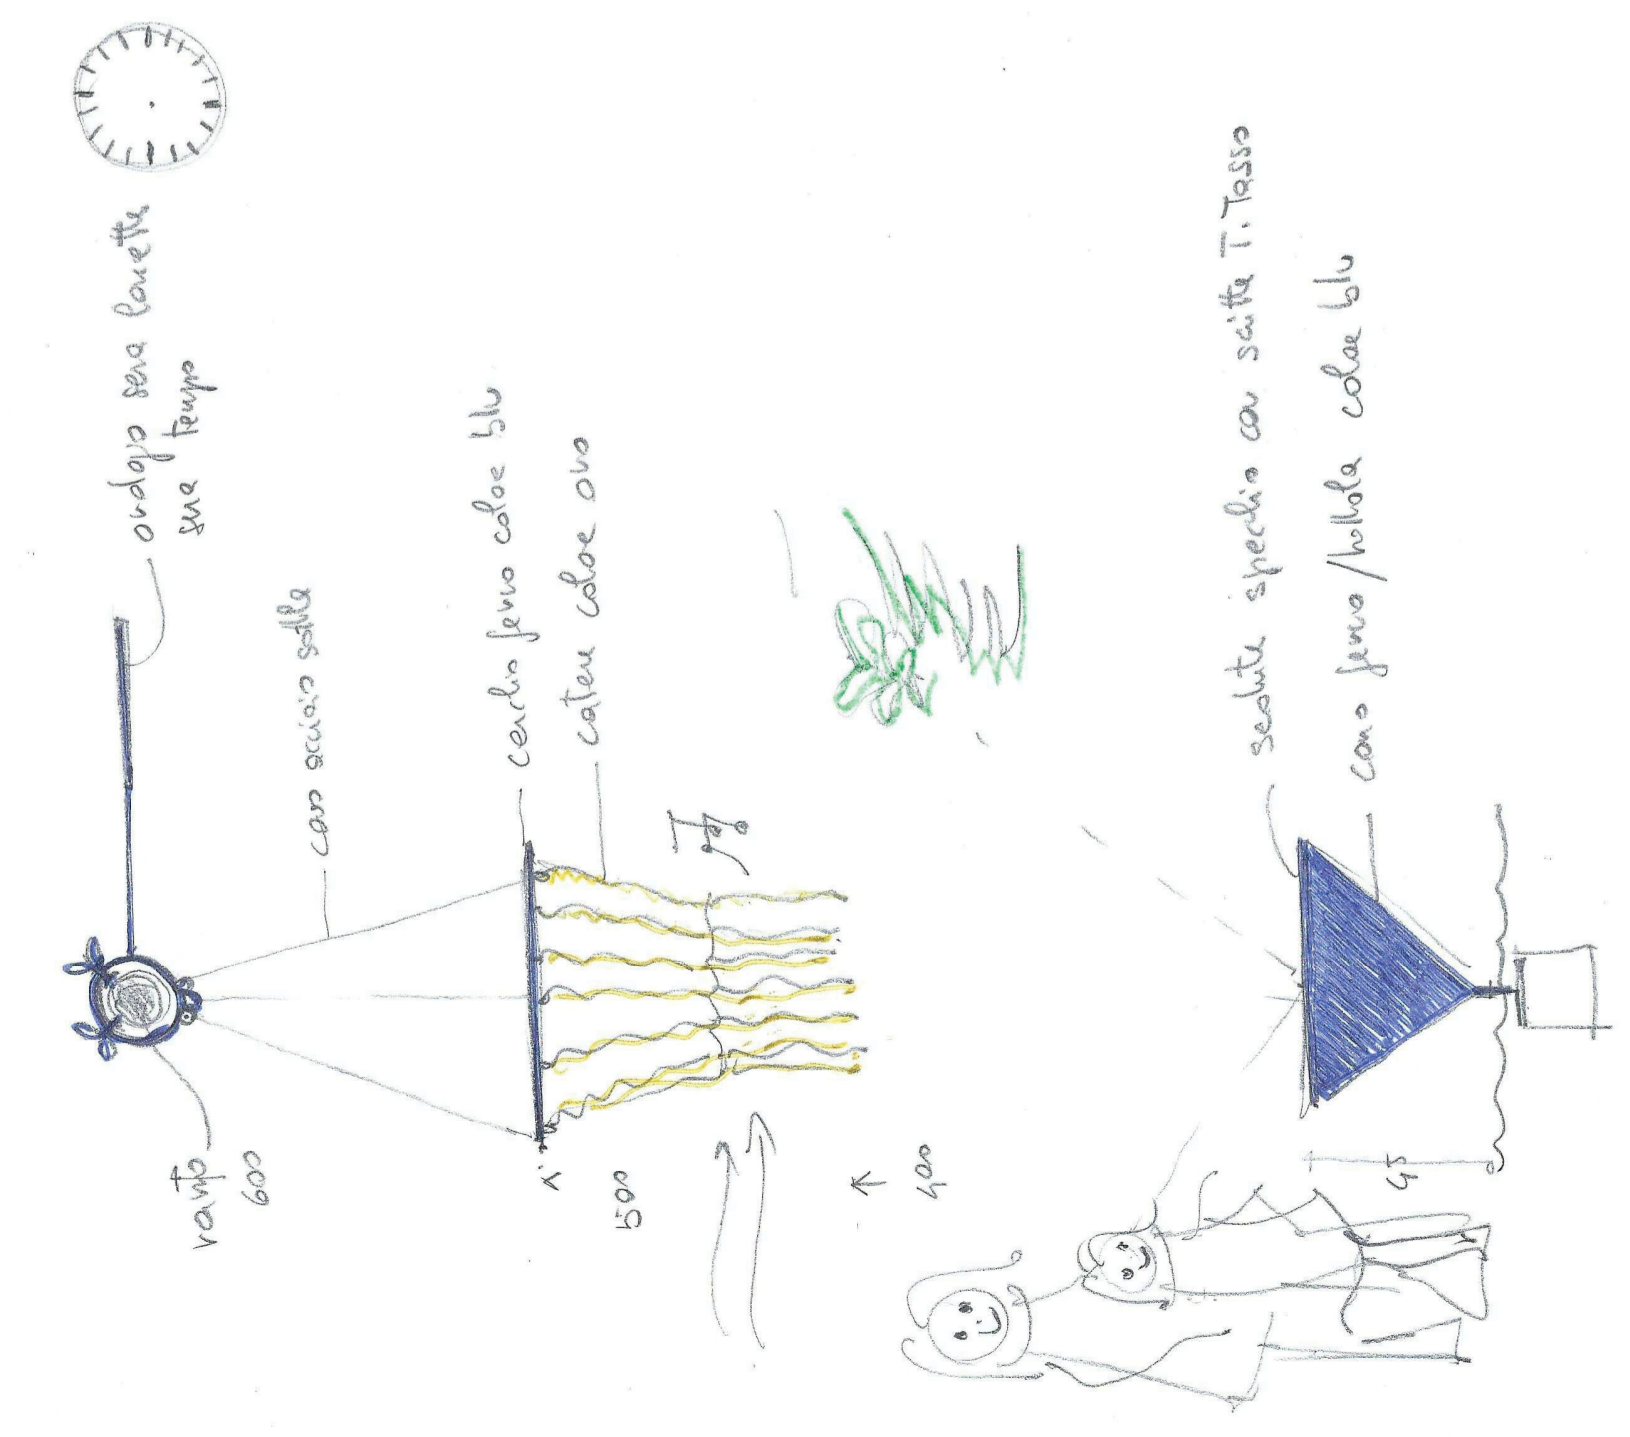


1° installazione "ascolta"

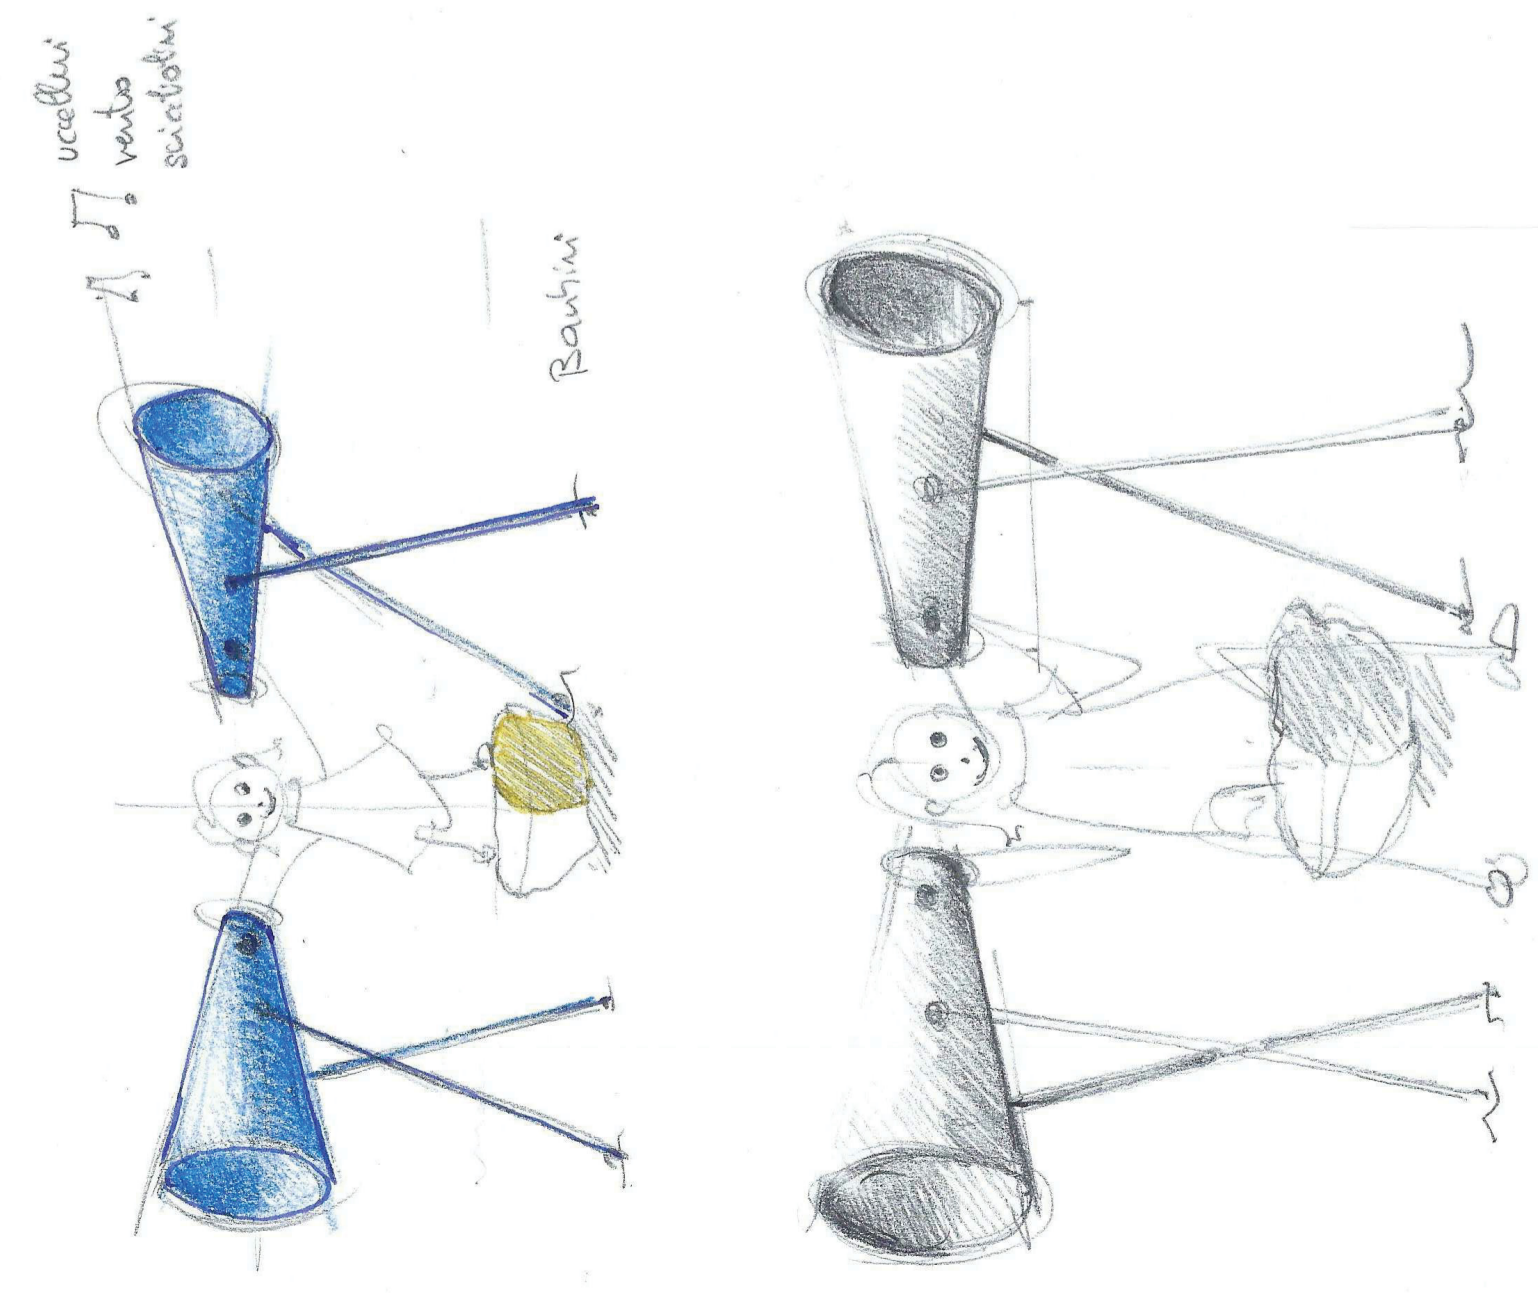


2° installazione "tutini"

(...)
 ne gli occhi lo senta fisci, tintini,
 campanelle, e vomare quasi d'andoy da
 corde; e spesso e battute un'ora (...). T. Tasso

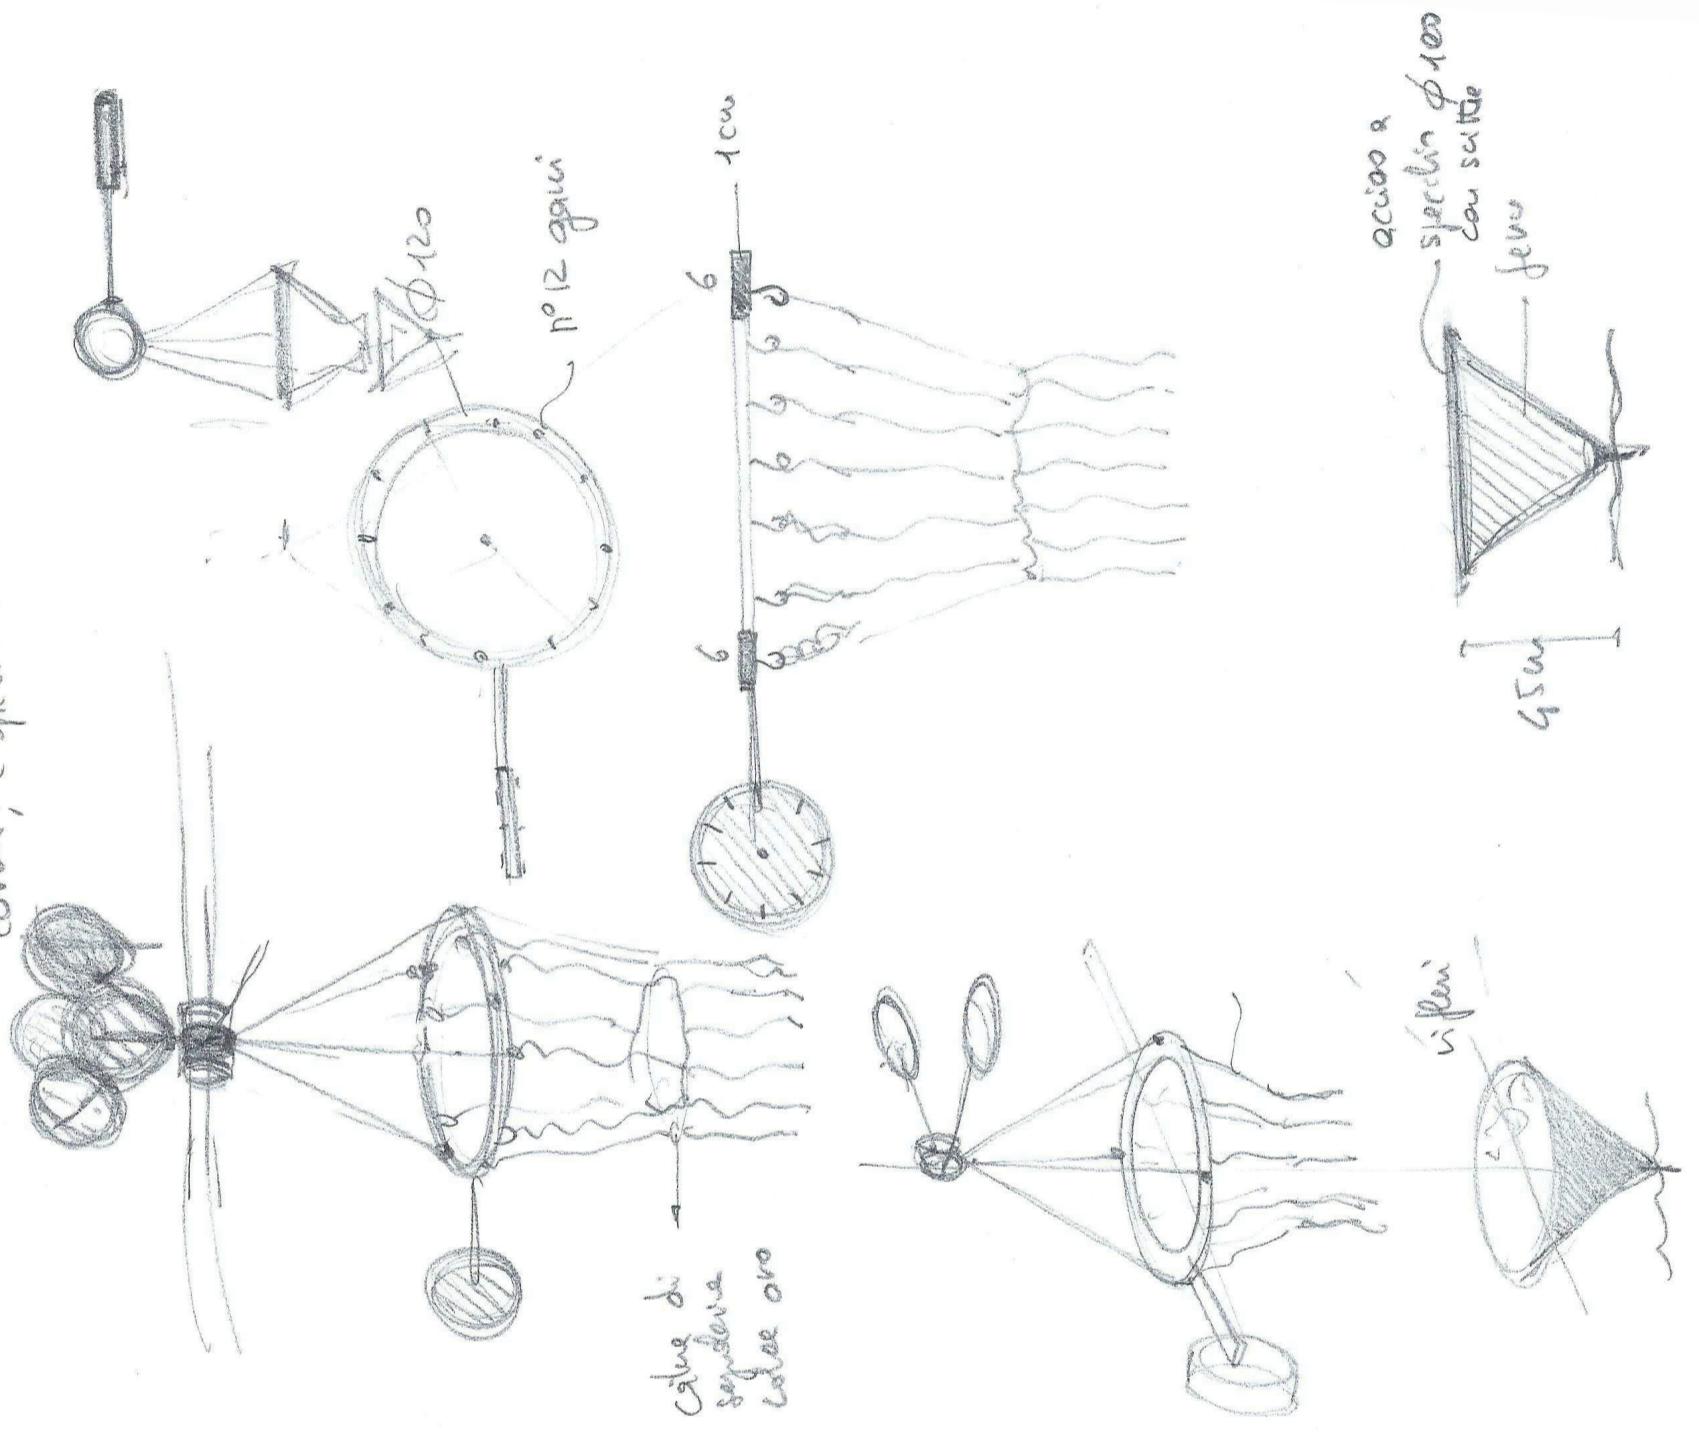

3° installazione

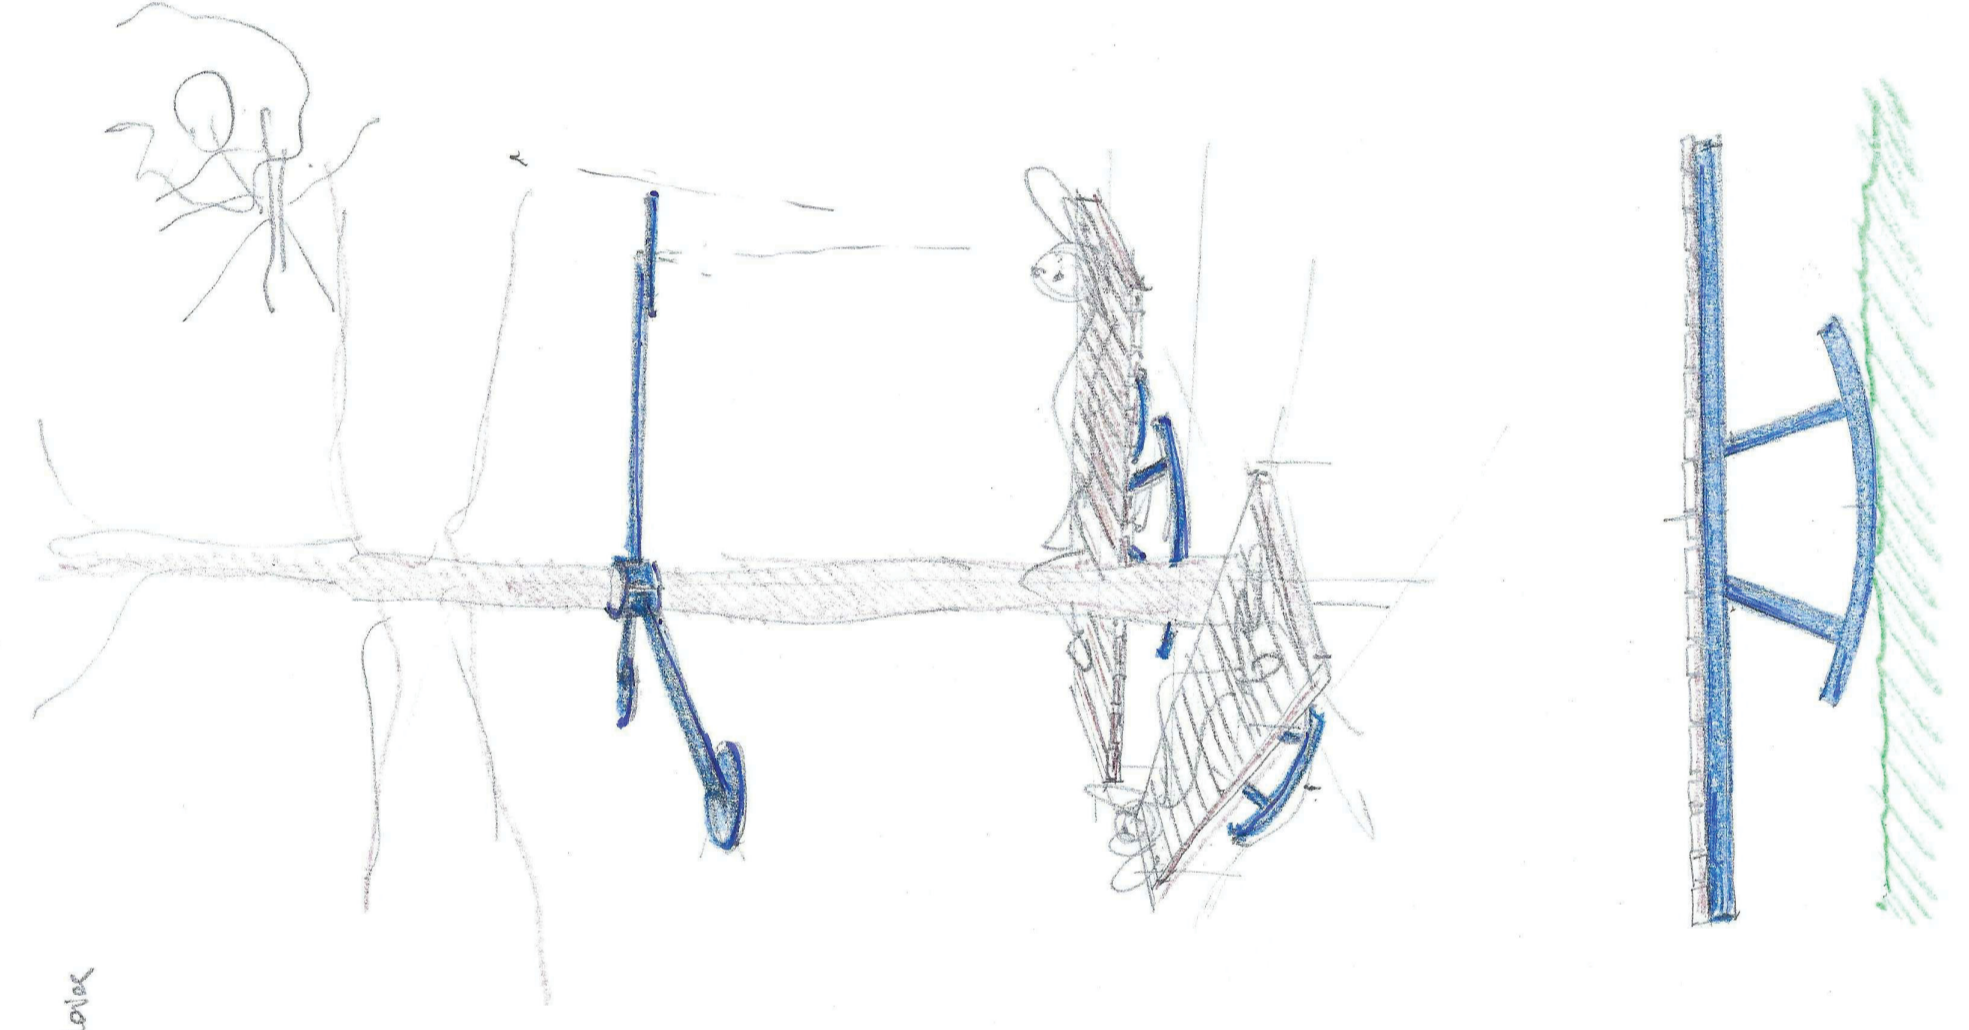

"Il vero ingigio di scoperta non consiste nel vedere mai panorami, ma nell'asce mai occhi." H. Frost

I flous autobianco nelle loro teste tutta quella che non per mettere in equilibrio nono e vedere. Attraverso i loro valoni si ambano a capire che noi stessi siamo la natura.

Le 3 installazioni lavorano come filo conduttore l'equilibrio e l'asce mai occhi"

Sono collocate in punti precisi del percorso e si attirano a vedere il luogo del risveglio da un alto punto di vista.

COMUNE DI CASTIONE DELLA PRESOLANA (BG)
 PRIMO INTERVENTO DI TEMATIZZAZIONE DELLA LOCALITA'
 PREDUSOLO TRAMITE LA REALIZZAZIONE DEL PARCO DEL RISVEGLIO
 DEI "MONS".



PROTOCOLLO / AUTORIZZAZIONI / PARERI




FASE: AUTORIZZATIVA

ELABORATO: TAV_11

FILE: S1557F_2022 - Castel Castione - Rev01

CODICE PROGETTO: S1557F_2022

ORIENTAMENTO

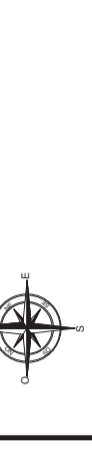

PROGETTO: ARCHITETTONICO

OGGETTO: STATO DI PROGETTO

SCHIZZI INSTALLAZIONI E RELATIVI DETTAGLI

COMMITTENTE: Comune di Castione della Presolana

IMPRESA ESECUTRICE:

REVISIONE: DATA: FEBBRAIO 2023

REV 00 FEBBRAIO 2023

REV 01 FEBBRAIO 2023

STUDIO GILTER

Ingeg. FABIO FERRARI
 T. (+39) 345.6986509 - ferrari@studiosilter.com
 Ingeg. PAOLO FORNONI
 T. (+39) 348.3591576 - fornoni@studiosilter.com
 Collaboratori:
 Geom. LARA CHIODA
 Ing. PIETRO TOMASONI
 Mail: info@studiosilter.com

In collaborazione con:
 bellinelliarchitetti
 Arch. GIUSEPPE BELLINELLI