TIPICO "MONS" SU PLINTO

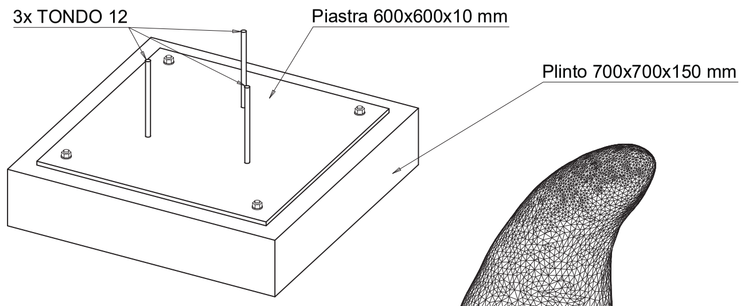

Dettaglio 3D piastra di base

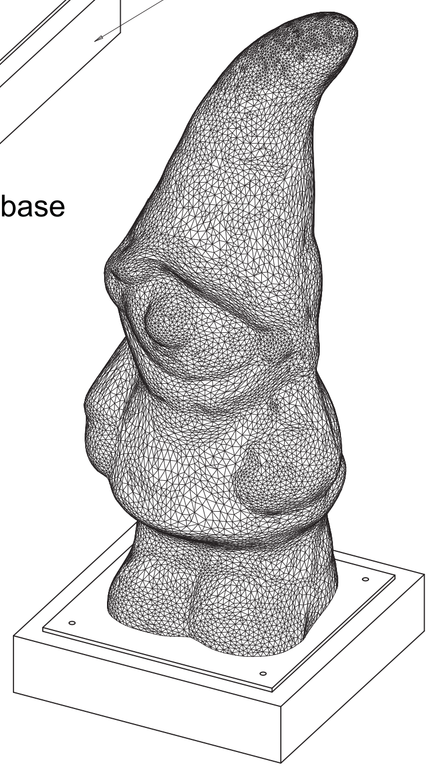

Tipico "Mons"

DETTAGLIO PLINTO - CASO "B" *SCALA 1:25*

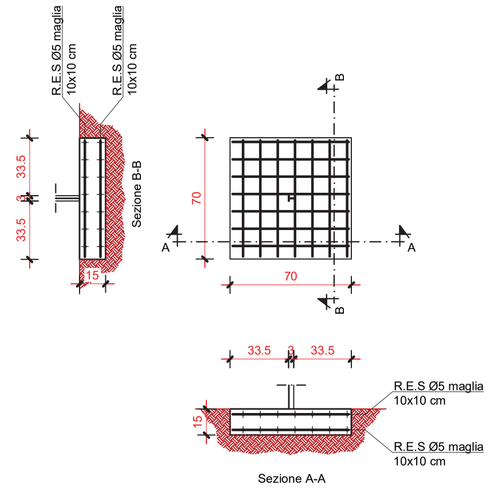

DETTAGLIO PLINTO - CASO "C" *SCALA 1:25*

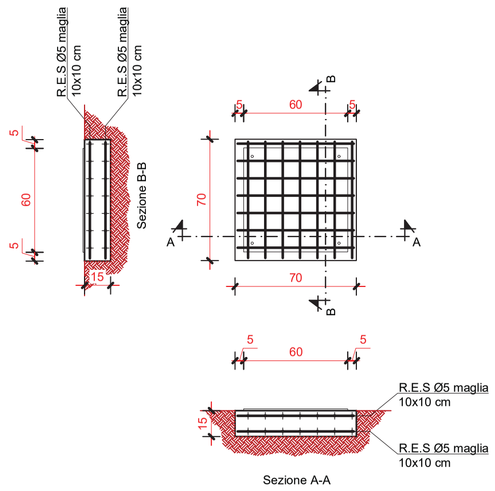

DETTAGLIO FONDAZIONE A PLATEA PER "MONS" GIGANTE H= 5,00 m *SCALA 1:25*

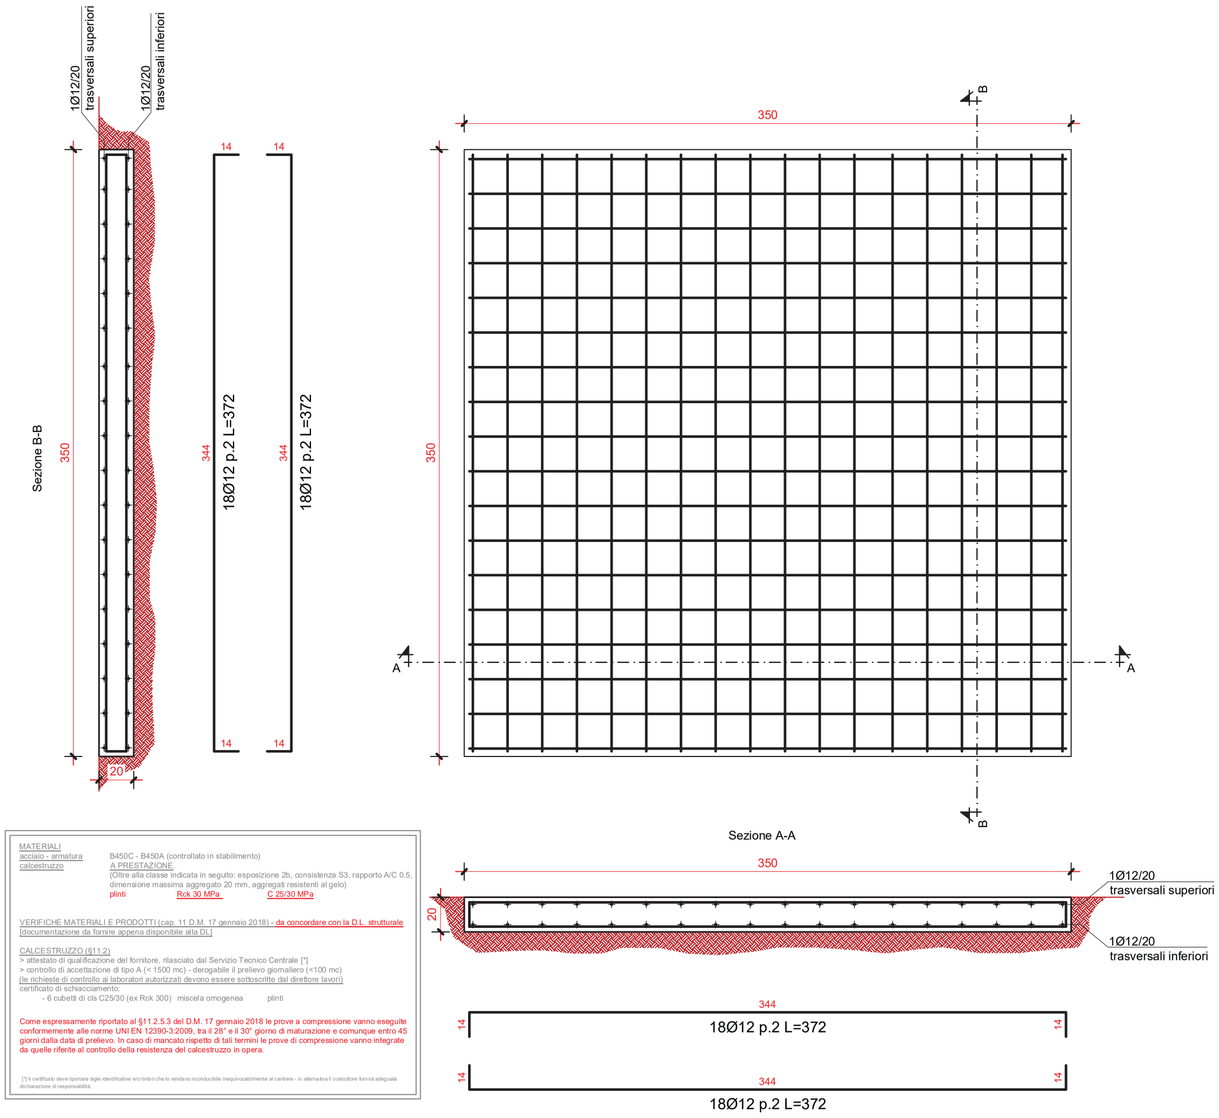

MATERIALI
acciaio - armatura
calcestruzzo

B450C - B450A (controllato in stabilimento)

A PRESTAZIONE
(Oltre alla classe indicata in seguito: esposizione 2b, consistenza S3, rapporto A/C 0.5, dimensione massima aggregato 20 mm, aggregati resistenti al gelo)

	Rck 30 MPa	C 25/30 MPa
plinti		

VERIFICHE MATERIALI E PRODOTTI (cap. 11 D.M. 17 gennaio 2018) - da concordare con la D.L. strutturale
(documentazione da fornire appena disponibile alla DL)

CALCESTRUZZO (§11.2)
> attestato di qualificazione del fornitore, rilasciato dal Servizio Tecnico Centrale [*]
> controllo di accettazione di tipo A (< 1500 mc) - derogabile il prelievo giornaliero (<100 mc)
(le richieste di controllo ai laboratori autorizzati devono essere sottoscritte dal direttore lavori)
certificato di schiacciamento:
- 6 cubetti di cls C25/30 (ex Rck 300) miscela omogenea plinti

Come espressamente riportato al §11.2.5.3 del D.M. 17 gennaio 2018 le prove a compressione vanno eseguite conformemente alle norme UNI EN 12390-3:2006, tra il 28° e il 30° giorno di maturazione e comunque entro 45 giorni dalla data di prelievo. In caso di mancato rispetto di tali termini le prove di compressione vanno integrate da quelle riferite al controllo della resistenza del calcestruzzo in opera.

[*] Il certificato deve riportare sigle identificative e/o limiti che lo rendano riconducibile inequivocabilmente al cantiere - in alternativa il costruttore fornirà adeguata dichiarazione di responsabilità.

COSTRUTTIVO PIASTRA DI BASE "MONS" *SCALA 1:10*

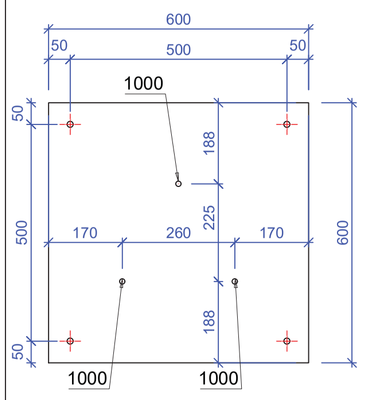

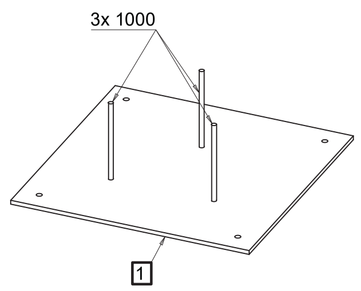

Dettaglio 3D

1x LAM10x600 **1**

S275JR - 1:10

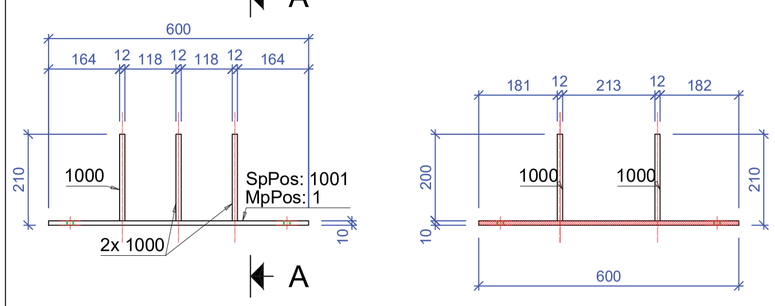

A - A

Costruttivo scala 1:10

NORMALINI PIASTRA DI BASE "MONS" *SCALA 1:10*

3x TONDO 12x200 **1000**

S275JR - 1:10

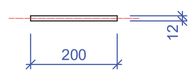

1x LAM10x600 **1001**

S275JR - 1:10

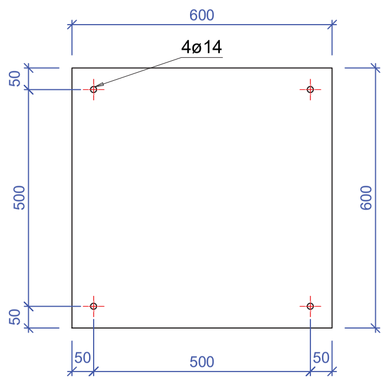

Normalini scala 1:10

Numero elemento	Q.tà	Nome	Lunghezza (mm)	Larghezza (mm)	Spessore (mm)	Peso (Kg)	Peso tot. (Kg)	Superficie (mq)	Superficie tot. (mq)
1	1	LAM10x600							
1001	1	LAM10x600	600	600	10	28.26	28.26	0.7	0.7
1000	3	TONDO 12	200	0	0	0.18	0.53	0	0
						Totale	28.79		0.8

COMUNE DI CASTIONE DELLA PRESOLANA (BG)

PRIMO INTERVENTO DI TEMATIZZAZIONE DELLA LOCALITA' PREDUSOLO TRAMITE LA REALIZZAZIONE DEL PARCO DEL RISVEGLIO DEI "MONS".

PROTOCOLLO / AUTORIZZAZIONI / PARERI

FASE: **AUTORIZZATIVA**

ELABORATO: **TAV_13**

FILE: S1557F_2022 - Gusat_CASTIONE.dwg

CODICE PROGETTO: S1557F_2022

PROGETTO: **STRUTTURE**

OGGETTO: **FONDAZIONI**
Dettagli fondazioni
Dettagli 3D e tipologici

1:25

ORIENTAMENTO

COMMITTENTE: Comune di Castione della Presolana

REVISIONE:	DATA:
REV 00	FEBBRAIO 2023
REV 01	FEBBRAIO 2023

IMPRESA ESECUTRICE:

STUDIO ILTER
Piazza Europa, 3E
24020 Castione della Presolana (BG)
Tel 0346 60561
Fax 0346 60561
Mail info@studiosilter.com

PROGETTISTA
Ing. FABIO FERRARI
T.(+39) 345.5696509 - ferrari@studiosilter.com

Ing. PAOLO FORNONI
T. (+39) 349.3915076 - fornoni@studiosilter.com

Collaboratore: **Ing. DIEGO PEZZOLI**

Questo documento non puo' essere copiato, riprodotto, diffuso o mostrato a terzi senza nostra autorizzazione scritta

Comune di Castione della Presolana Prot. n. 0002991 del 15-03-2023 - Cat. 6 Cl. 5