Stralcio 7 - Stato di Fatto

Scala 1 : 200

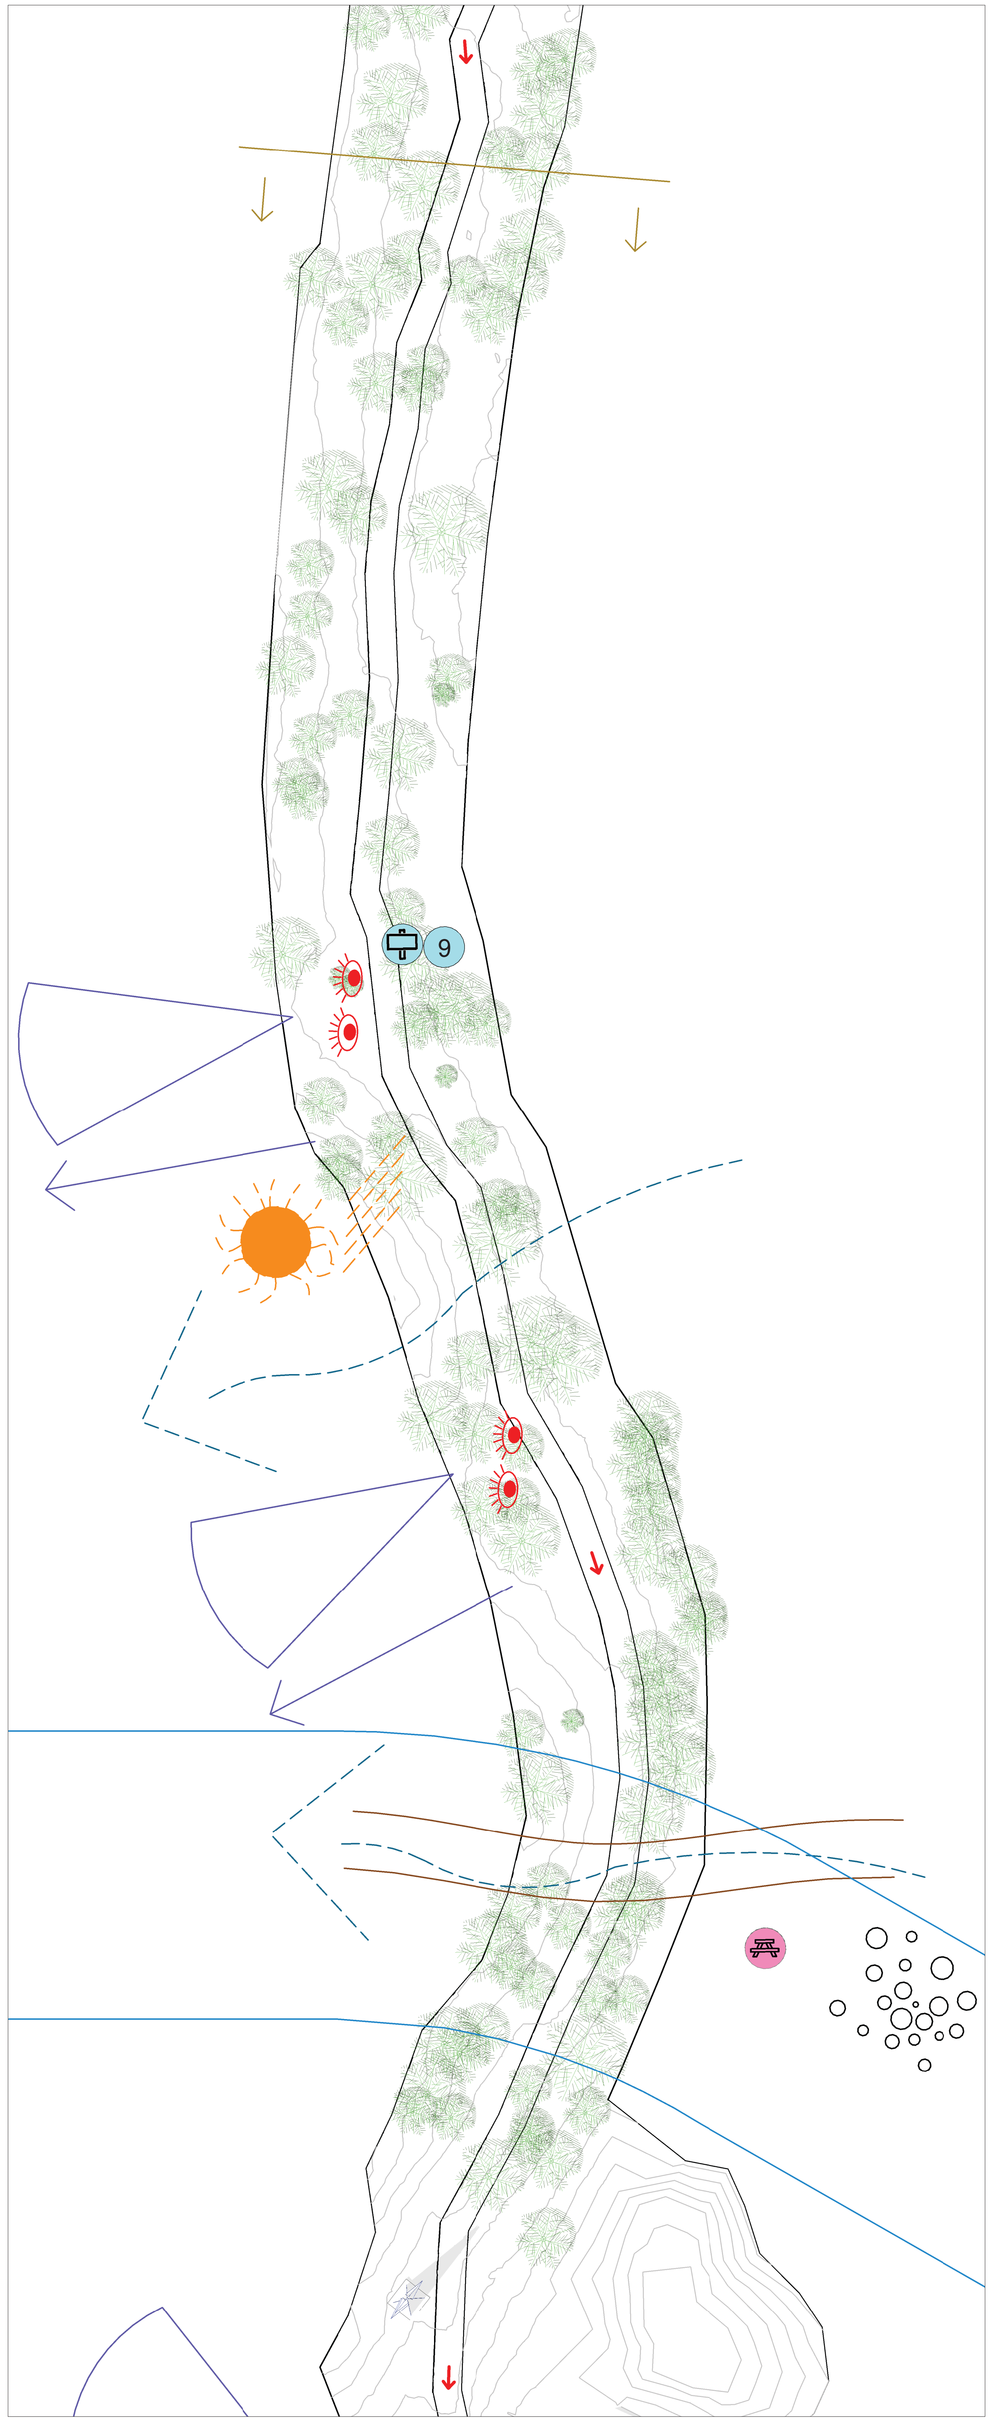

Stralcio 6 - Stato di Fatto

Scala 1 : 200

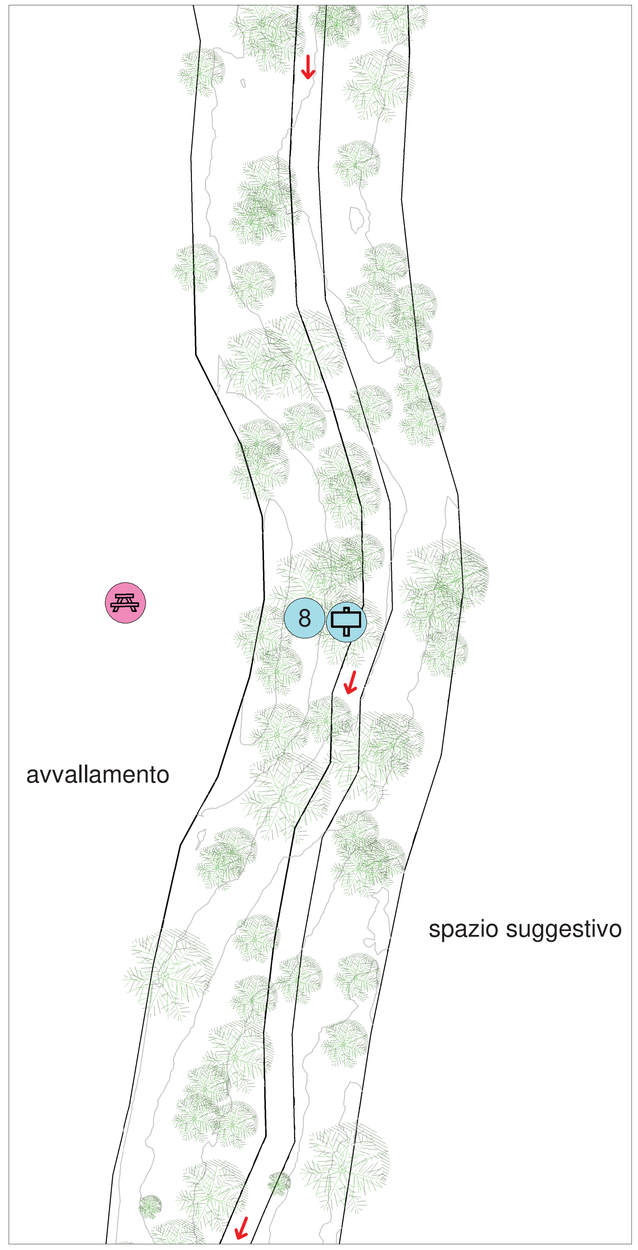

Stralcio 5 - Stato di Fatto

Scala 1 : 200

Legenda :

- Vista panoramica
- Brezza
- Piccolo "scollinamento"
- Valletta
- Insieme di sassi
- Sentiero meno battuto
- Area pianeggiante
- Uccellini
- Inizio discesa
- Luce solare filtra tra le fronde
- Momento acqua
- Panchina
- Cartello informativo
- Tavolo da pic nic
- Cartello indicativo
- Bacheca
- Fascia di rispetto reticolo idrico minore

COMUNE DI CASTIONE DELLA PRESOLANA (BG)

PRIMO INTERVENTO DI TEMATIZZAZIONE DELLA LOCALITA' PREDUSOLO TRAMITE LA REALIZZAZIONE DEL PARCO DEL RISVEGLIO DEI "MONS".

PROTOCOLLO / AUTORIZZAZIONI / PARERI

FASE: **AUTORIZZATIVA**

ELABORATO: TAV_03

FILE: S1557F_R03 - Cstat_CASTIONE - Rev01

CODICE PROGETTO: S1557F_2022

PROGETTO: **ARCHITETTONICO**

OGGETTO: **STATO DI FATTO - STRALCIO 5,6,7**
STRALCI PLANIMETRICI

SCALA 1:200

ORIENTAMENTO

COMMITTENTE: Comune di Castione della Presolana

REVISIONE:	DATA:
REV 00	FEBBRAIO 2023
REV 01	FEBBRAIO 2023

IMPRESA ESECUTRICE:

STUDIO ILTER
Piazza Europa, 3E
24020 Castione della Presolana (BG)
Tel 0346 60561
Fax 0346 60561
Mail info@studiosilter.com

Ing. FABIO FERRARI
T.(+39) 345.5690309 - ferrari@studiosilter.com
Ing. PAOLO FORNONI
T. (+39) 349.3910076 - fornoni@studiosilter.com

Collaboratori:
Geom. LARA CHIODA
Ing. PIETRO TOMASONI

In collaborazione con:
bellinellicrchitetti
Arch. GIUSEPPE BELLINELLI

Questo documento non puo' essere copiato, riprodotto, diffuso o mostrato a terzi senza nostra autorizzazione scritta

Comune di Castione della Presolana Prot. n. 0002991 del 15-03-2023 - Cat. 6 Cl 5