


Stralcio 8 - Stato di Fatto
Scala 1:200

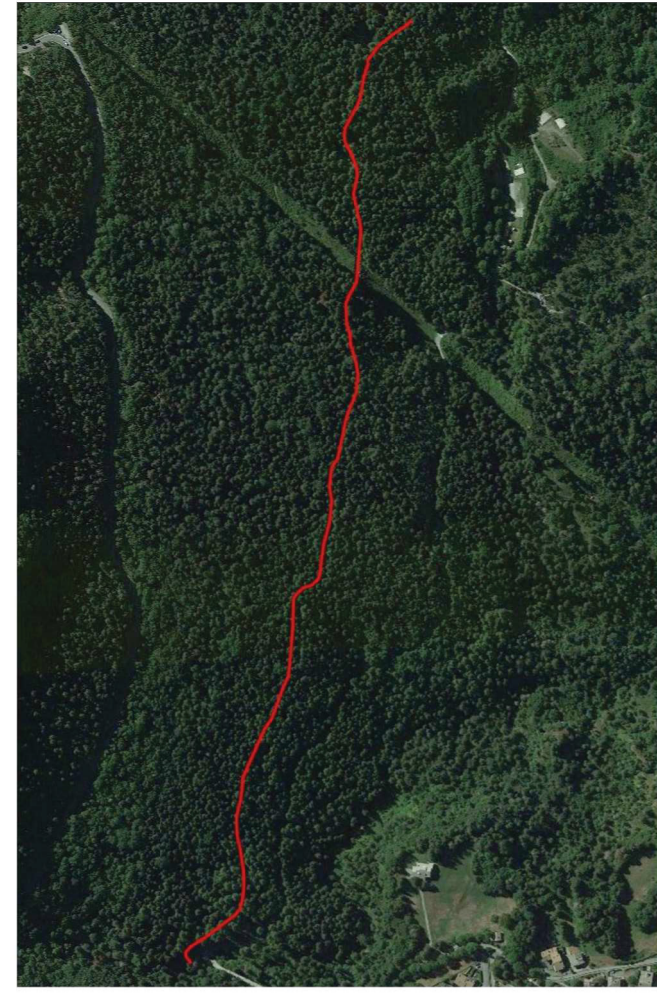

COMUNE DI CASTIONE DELLA PRESOLANA (BG)
PRIMO INTERVENTO DI TEMATIZZAZIONE DELLA LOCALITA' PREDUSOLO TRAMITE LA REALIZZAZIONE DEL PARCO DEL RISVEGLIO DEI "MONS".

PROTOCOLLO/AUTORIZZAZIONI / PARERI



PROGETTO: ARCHITETTONICO
OGGETTO: STATO DI FATTO - STRALCIO 8 STRALCIO PLANIMETRICO
SCALA: 1:200

FASE: AUTORIZZATIVA
ELABORATO: TAV_04
FILE: STRALCIO_2022 - Castel CASTIONE - PAV01
CODICE PROGETTO: S1557F_2022
ORIENTAMENTO

COMITENTE: Comune di Castione della Presolana

IMPIRESA ESECUTRICE

REVISIONE: DATA: 15 FEBBRAIO 2023
REDAZIONE: DATA: 15 FEBBRAIO 2023



STUDIO FILTER
Piazza Europa, 3E
24020 Castione della Presolana (BG)
Fon. 0348 60581
Mail: info@studiofilter.com

In collaborazione con:
Ing. FABIO FERRARI
Ing. PAOLO FORNONI
Geom. LARA CHIODA
Ing. PIETRO TOMASONI
Arch. GIUSEPPE BELLINELLI
bellinelliarcchitetti

Legenda:

	Vista panoramica		Inizio discesa
	Brezza		Luce solare filtra tra le fronde
	Piccolo "scollinamento"		Momento acqua
	Valletta		Panchina
	Insieme di sassi		Cartello informativo
	Sentiero meno battuto		Tavolo da pic nic
	Area pianeggiante		Cartello indicativo
	Uccellini		Bacheca
			Fascia di rispetto reticolo idrico minore