


Stralcio 8 - Stato di Progetto  
Scala 1:200

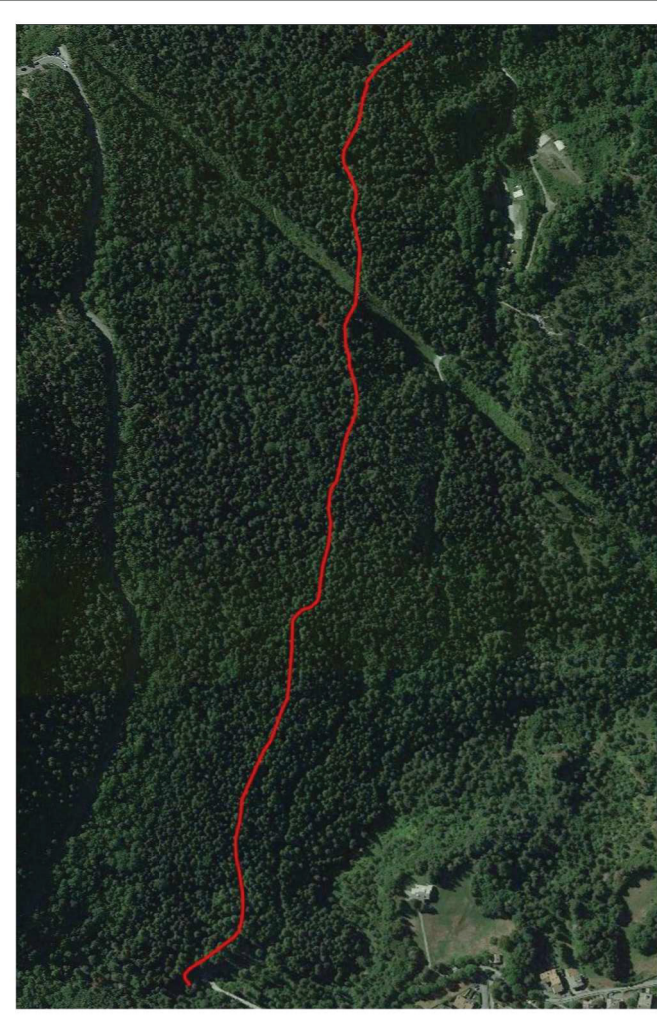

COMUNE DI CASTIONE DELLA PRESOLANA (BG)  
PRIMO INTERVENTO DI TEMATIZZAZIONE DELLA LOCALITA' PREDUSOLO TRAMITE LA REALIZZAZIONE DEL PARCO DEL RISVEGLIO DEI "MONS".

PROTOCOLLO AUTORIZZAZIONI / PARER



FASE: <b>AUTORIZZATIVA</b>	PROGETTO: <b>ARCHITETTONICO</b>
ELABORATO: <b>TAV_09</b>	OGGETTO: <b>STATO DI PROGETTO - STRALCIO 8 STRALCIO PLANIMETRICO</b>
FILE: 2022 - 0204 - 0204 - 0204 - 0204	SCALA: 1:200
CODICE PROGETTO:   SISTEF_2022	
ORIENTAMENTO	COMITENTE: <b>Comune di Castione della Presolana</b>
REVISIONE: DATA:	IMPRESA ESECUTRICE:
REV 00: FEBBRAIO 2023	
REV 01: FEBBRAIO 2023	

Legenda:

	MONS media dimensione		Visita panoramica		Inizio discesa
	MONS grande dimensione		Brezza		Luce solare filtra tra le fronde
	Fungo		Piccolo "scollinamento"		Momento acqua
	Galleria ventosa		Valletta		Panchina
	Cartelli di progetto		Insieme di sassi		Cartello informativo
	Sassi colorati		Sentiero meno battuto		Tavolo da pic nic
	Installazioni		Area pianeggiante		Cartello indicativo
			Uccellini		Bacheca
					Fascia di rispetto reticolo idrico minore



In collaborazione con:  
Ing. FABIO FERRARI  
Ing. PAOLO FORNONI  
Geom. LARA CHIODA  
Ing. PIETRO TOMASONI  
Arch. GIUSEPPE BELLINELLI