



Estratto aerofotogrammetrico

Scala 1 : 5000 - Comune di Castione della Presolana (BG)
 Sentiero Lanterna - Sanfel Preusoldo




Estratto ortofoto

Scala 1 : 5000 - Comune di Castione della Presolana (BG)




Estratto mappa

Scala 1 : 5000 - Comune di Castione della Presolana (BG)

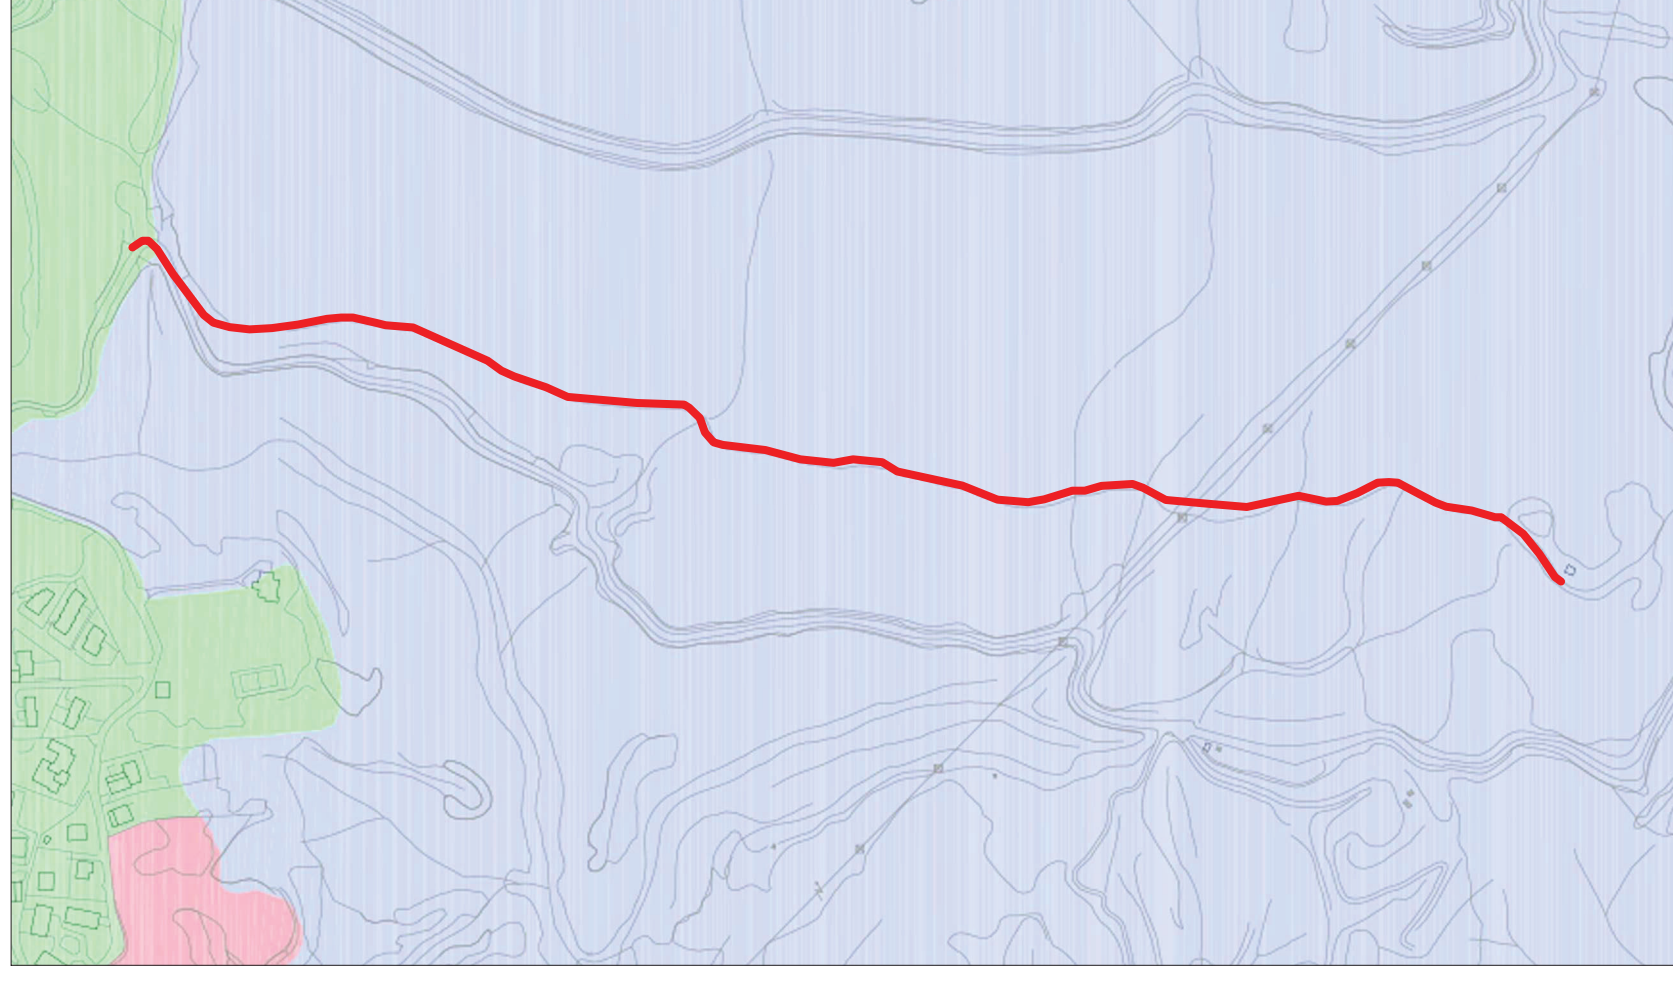


Estratto PGT - Carta della sensibilità paesistica

Scala 1 : 5000
 CLASSE 3 - sensibilità paesistica MEDIA
 CLASSE 4 - sensibilità paesistica ALTA
 CLASSE 5 - sensibilità paesistica MOLTO ALTA

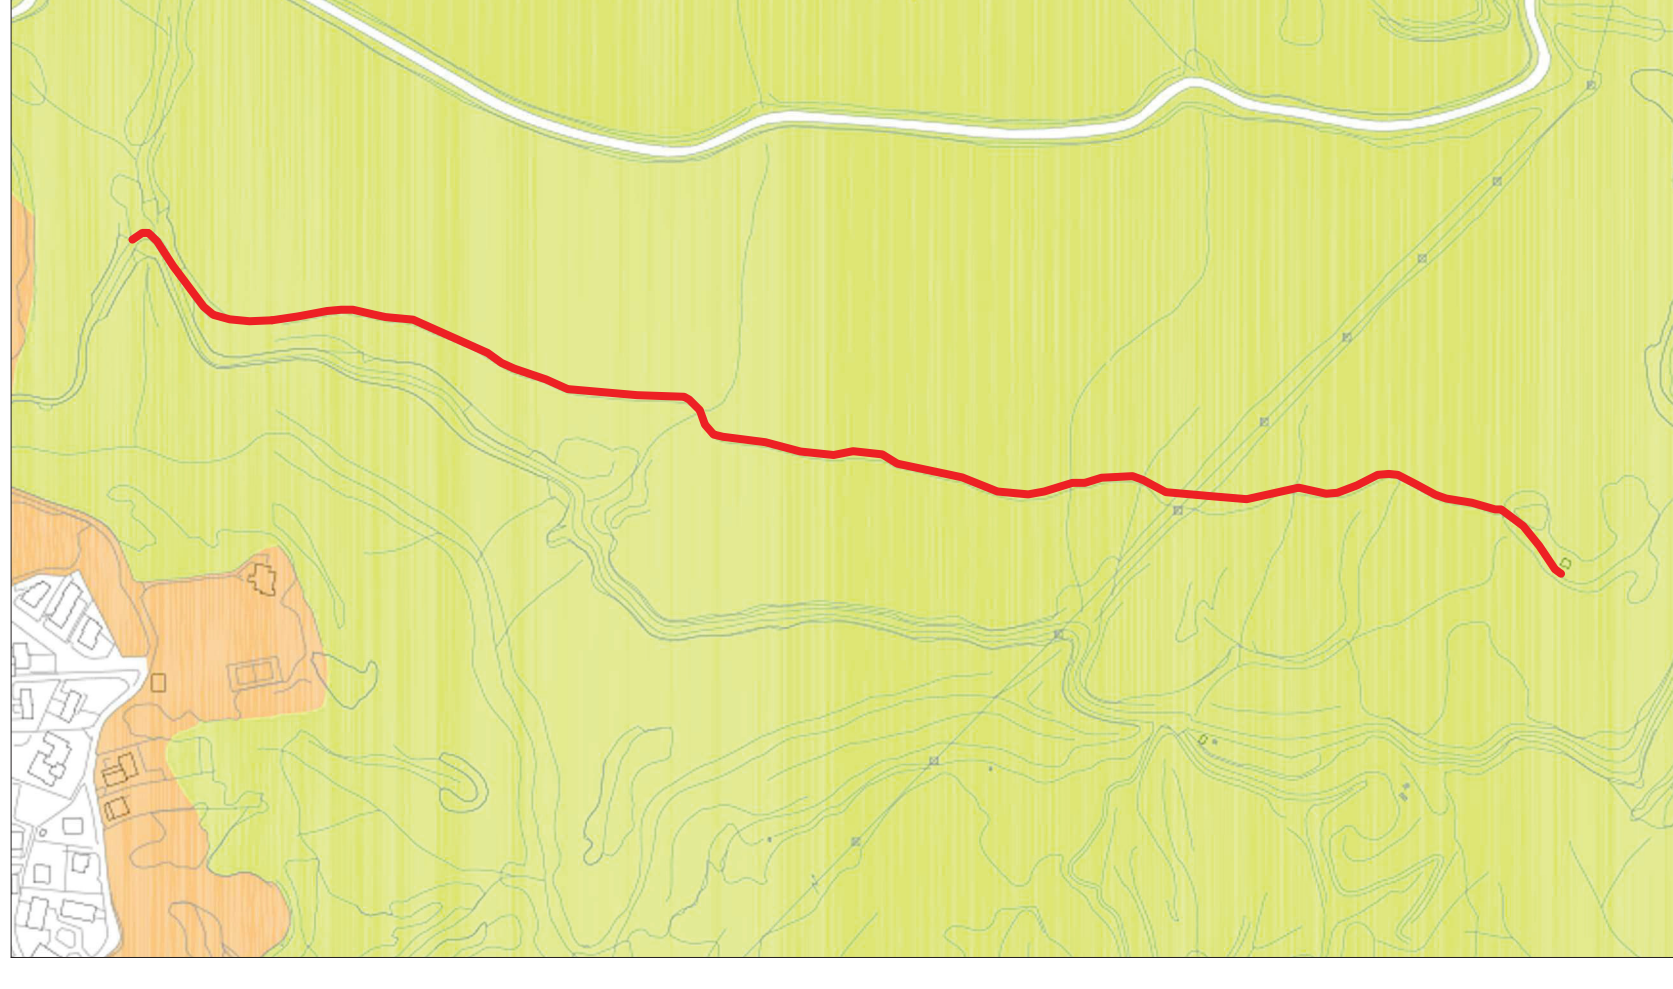


Estratto PGT - Elementi della qualità dei suoi liberi

Scala 1 : 5000
 qualità ALTA
 qualità MEDIA

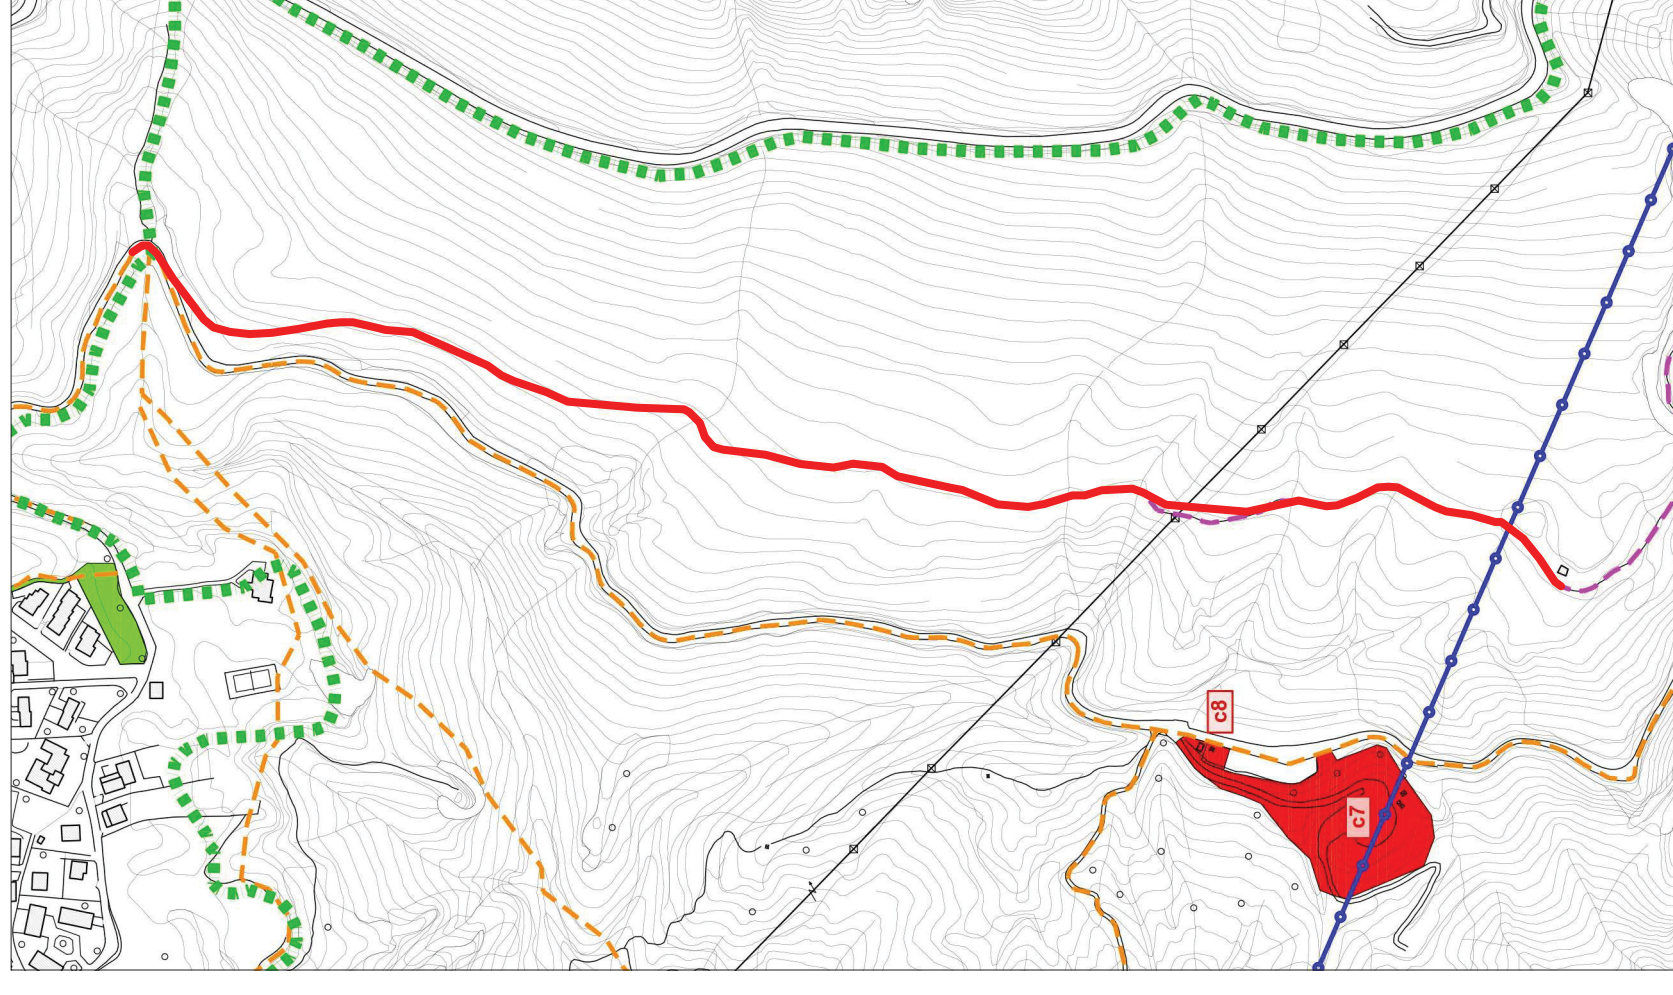


Estratto PGT - S3 Piano dei servizi

Scala 1 : 5000
 S2 - aree per servizi pubblici
 S5 - aree pubbliche per parchi
 tracciato di progetto funivia Castione - Monte Pora
 percorsi pedonali storici
 percorsi pedonali non storici

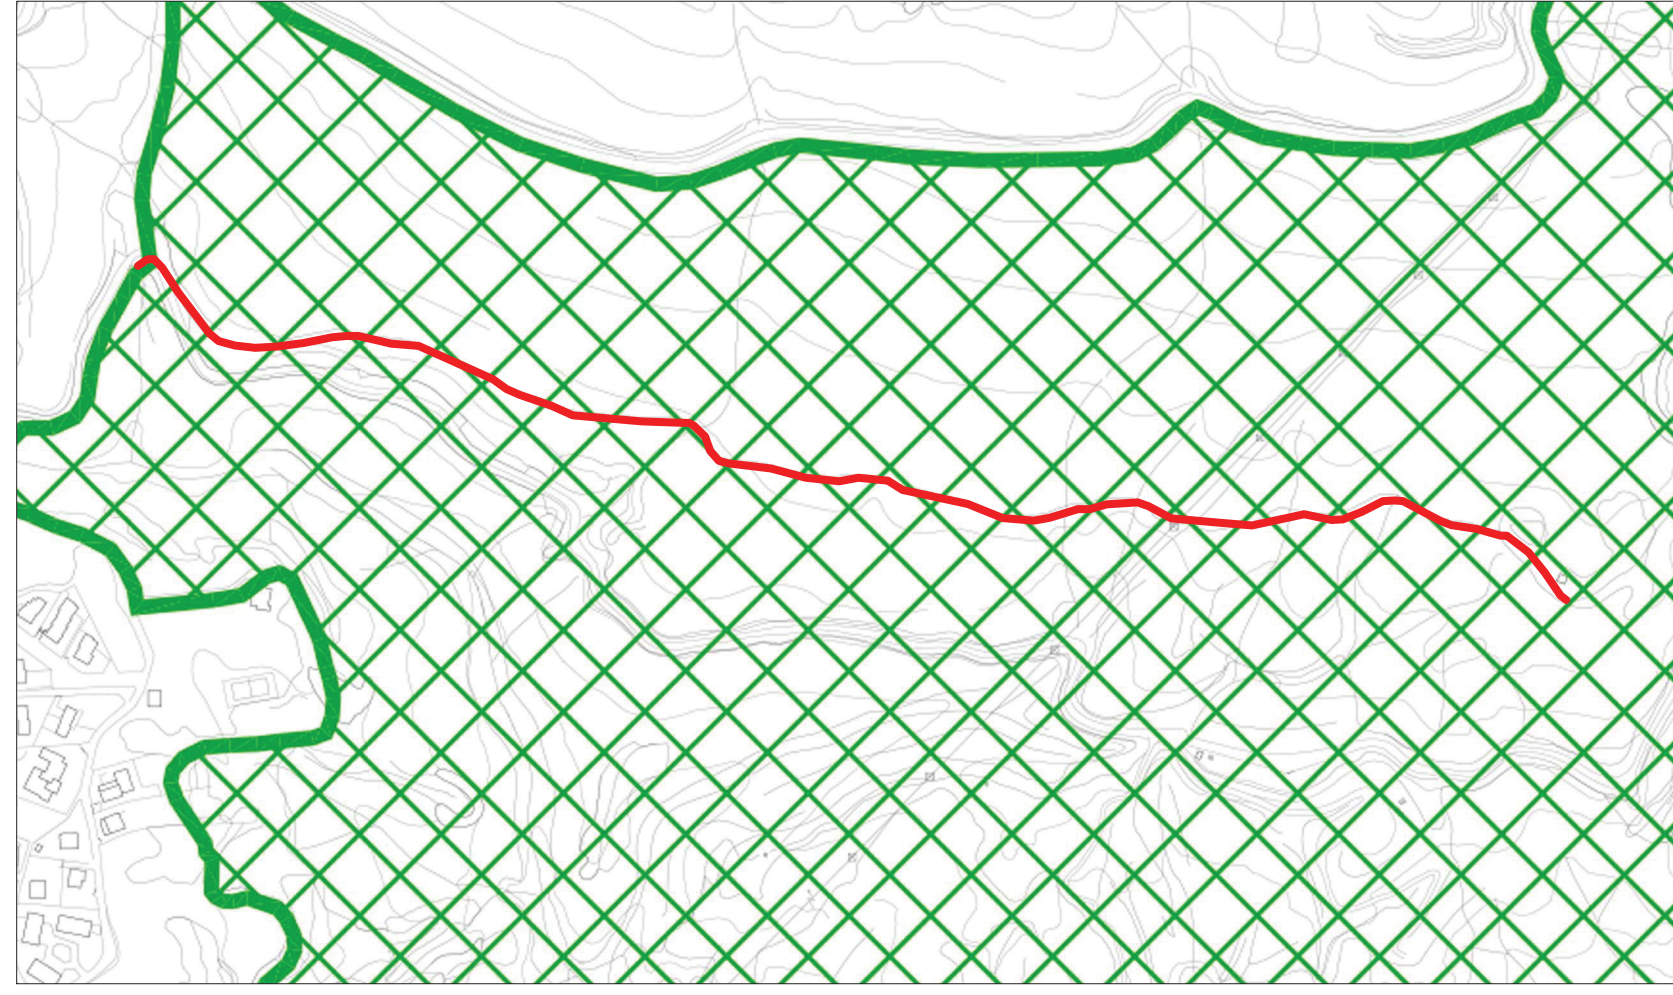


Estratto PGT - D2-1 Carta dei vincoli

Scala 1 : 5000
 PLUS Monte Varro

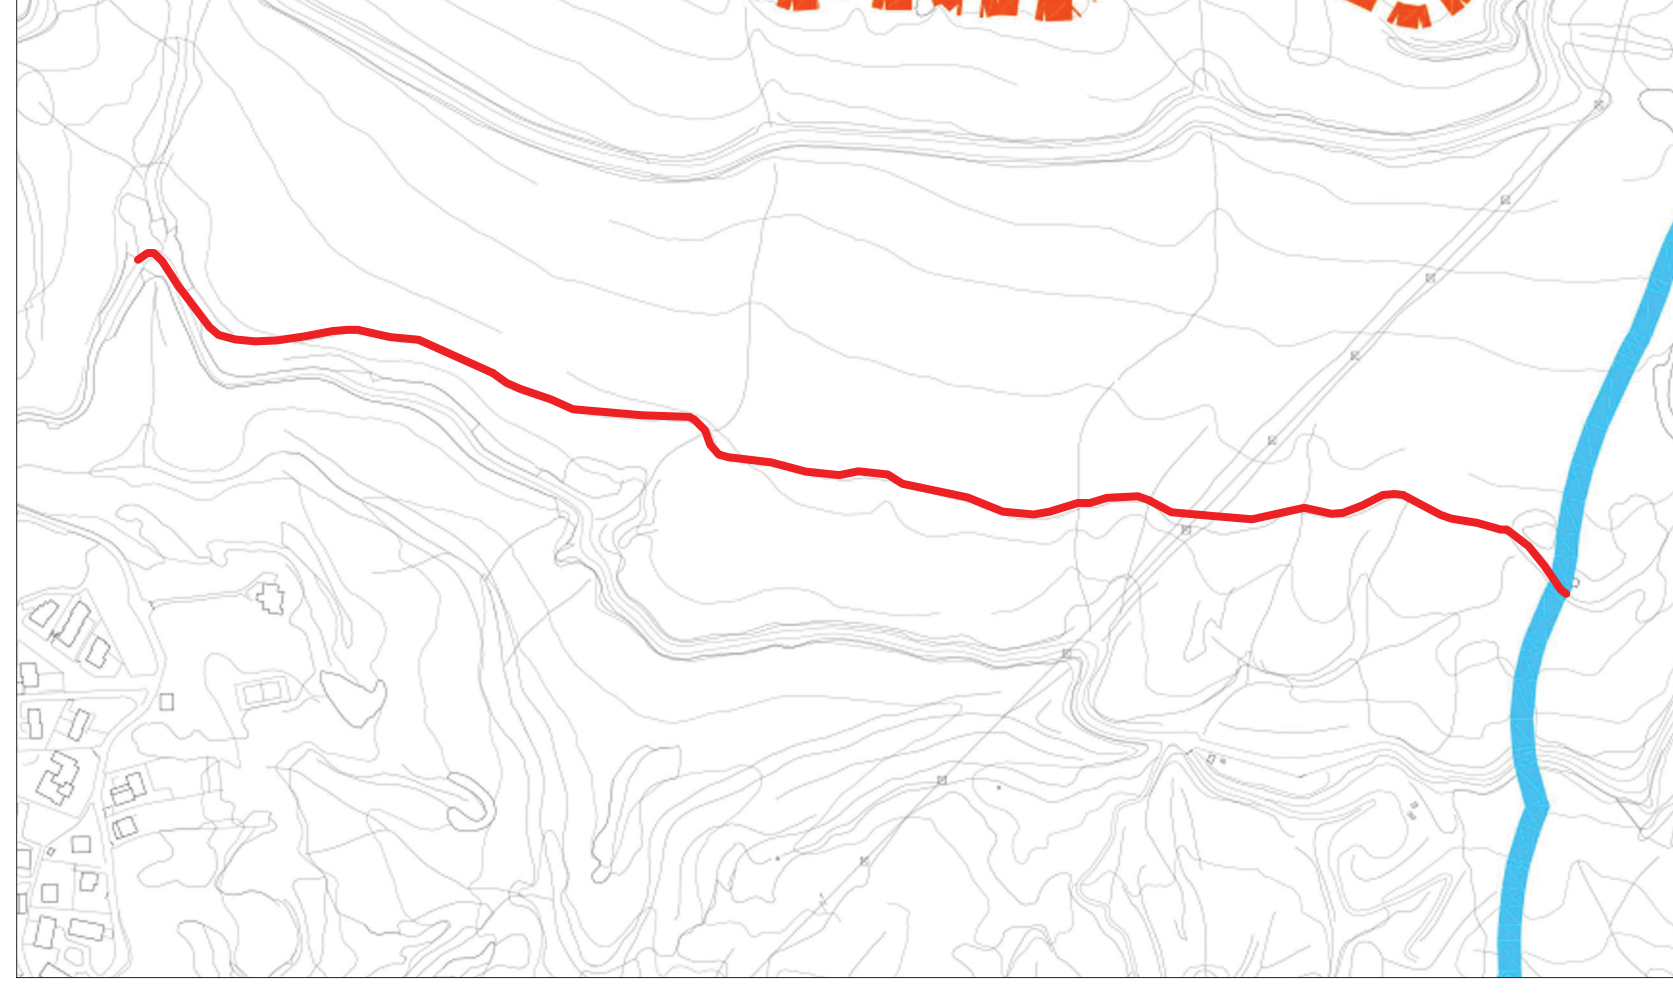


Estratto PGT - D2-2 Carta dei vincoli

Scala 1 : 5000
 aree rispetto corsi d'acqua tutelati

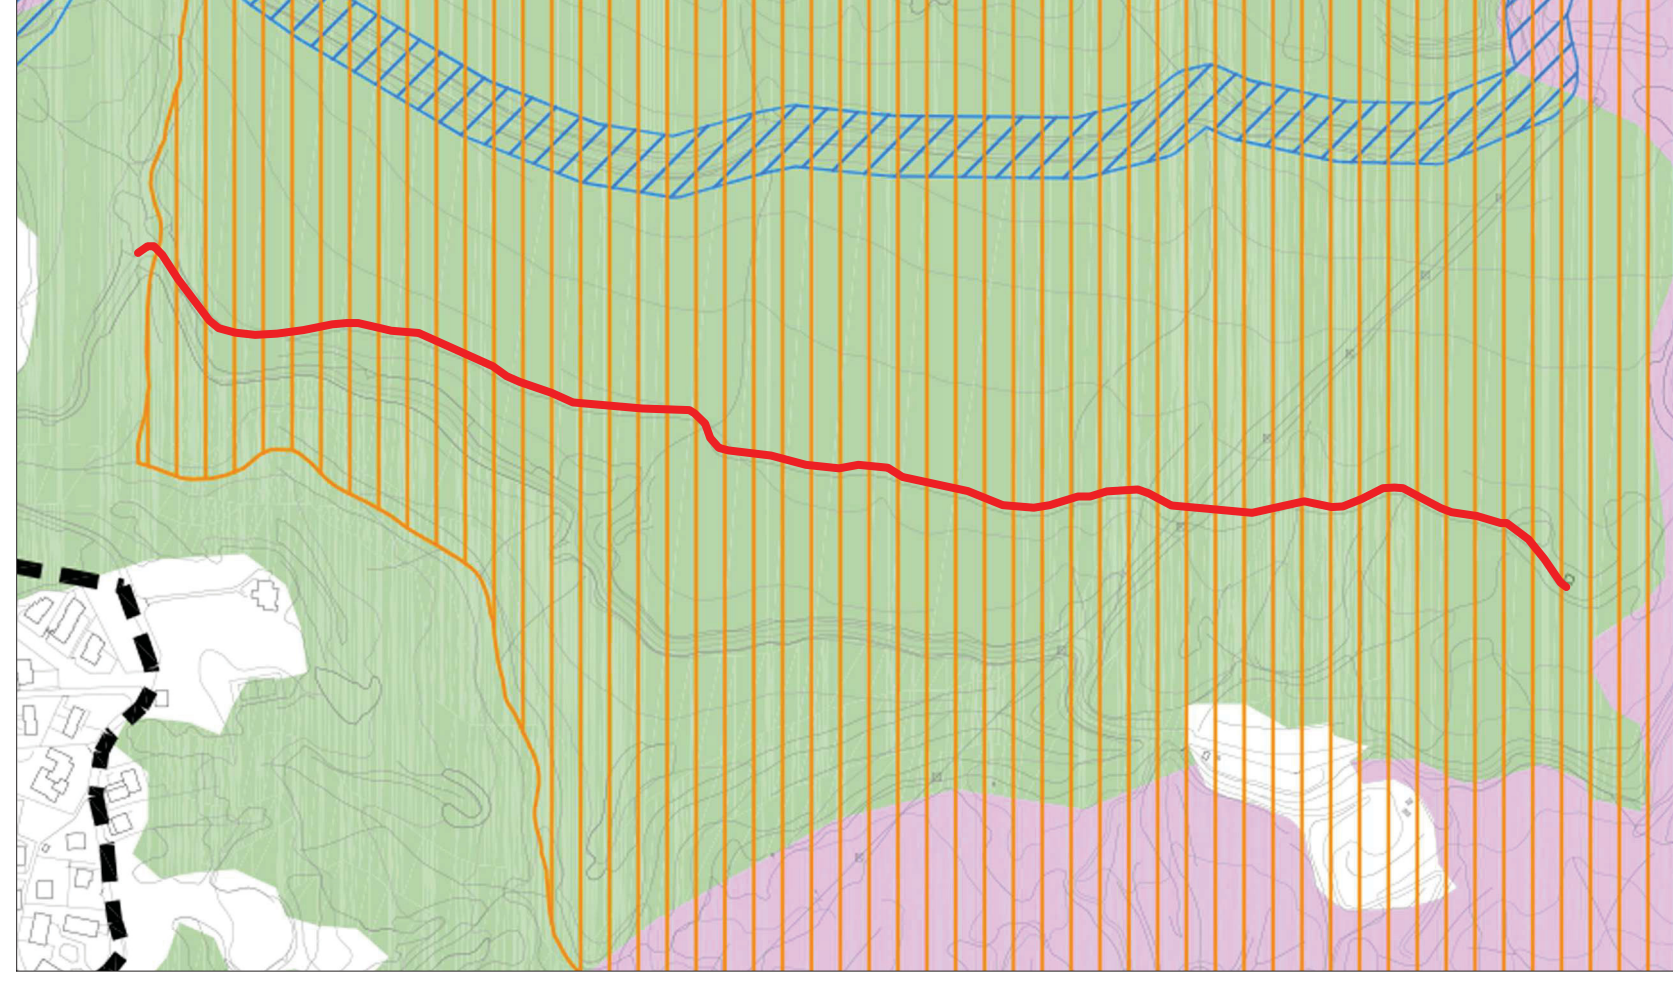

Estratto PGT - D2-3 Carta dei vincoli

Scala 1 : 5000
 boschi - Piano di Indirizzo Forestale PIF (PGT) vigente modificato a seguito delle rettifiche
 boschi non trasformabili del PIF (PGT) vigente modificato a seguito delle rettifiche
 usi civili (PGT) vigente
 fascia di rispetto stradale (PGT) vigente

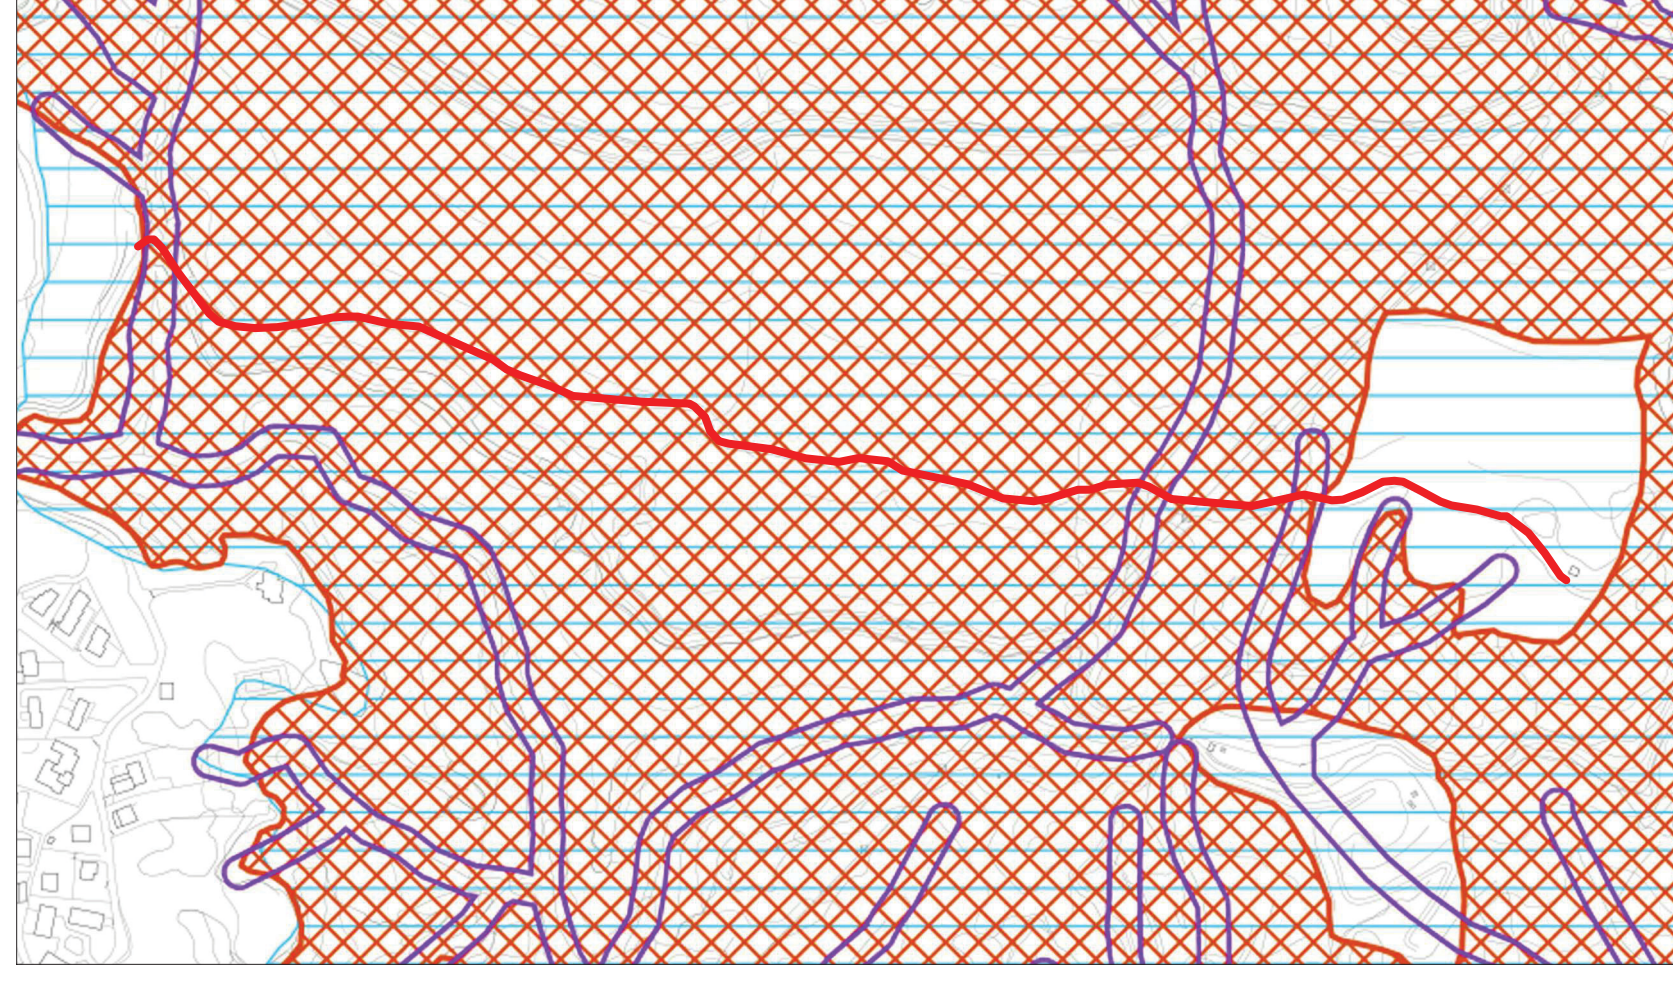

Estratto PGT - D2-4 Carta dei vincoli

Scala 1 : 5000
 vincolo litogeologico (risoluzione 2013 (geoparere Regione 2016))
 aree con fattibilità geologica 4
 fascia di rispetto del Reticolo Idrico Minore

COMUNE DI CASTIONE DELLA PRESOLANA (BG)
PRIMO INTERVENTO DI TEMATIZZAZIONE DELLA LOCALITA' PREDUSOLO TRAMITE LA REALIZZAZIONE DEL PARCO DEL RISVEGLIO DEI 'MONS'.

PROTOCOLLO / AUTORIZZAZIONI / PARERI

FASE: AUTORIZZATIVA	PROGETTO: ARCHITETTONICO
ELABORATO: TAV_00	OGGETTO: INQUADRAMENTO ESTRATTI
FILE: 51557F_2022 - Comune Castione - Rev01	SCALA: 1:5000
CODICE PROGETTO: I_51557F_2022	
ORIENTAMENTO	COMMITTENTE: Comune di Castione della Presolana
	IMPRESA ESECUTRICE:
REVISIONE: DATA: FEBBRAIO 2023	
REV 00	
REV 01	FEBBRAIO 2023

STUDIO GILTER
 Piazza Europa, 3E
 24030 Castione della Presolana (BG)
 T. (+39) 0346 605676 - fomm@studiosilter.com
 Fax 0346 605671
 Mail info@studiosilter.com

In collaborazione con:
ING. FABIO FERRARI
 T. (+39) 343 828822 - ferrari@studiosilter.com
ING. PAOLO FORNONI
 T. (+39) 343 815076 - fornoni@studiosilter.com

Collaboratori:
Geom. LARA CHIODA
Ing. PIETRO TOMASONI
Arch. GIUSEPPE BELLINELLI