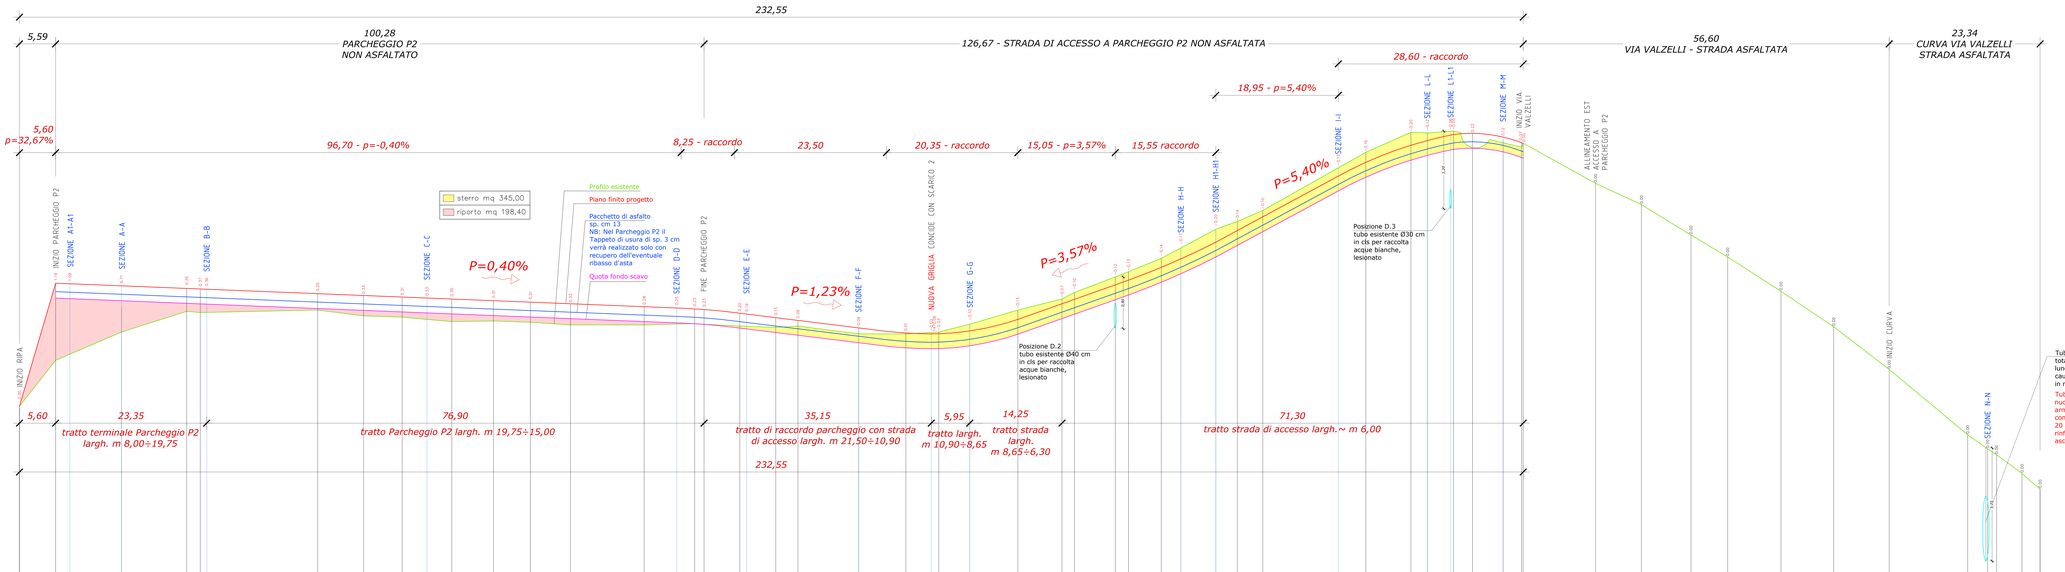

Numero dei picchetti: 57
Lunghezza profilo: 1.486
Quota terreno iniziale: 1465,000
~ primo picch.: 1468,940
~ ultimo picch.: 1467,660
Quota terreno: min.: 1467,660
max.: 1472,940
Pendenza media: 0,410%
Ang. inclinaz. media: 359.7653

Scala altezze 1: 20
Scala lunghezze 1: 200

Q = 1465,00 m s.l.m.

| SEZIONI | | |