
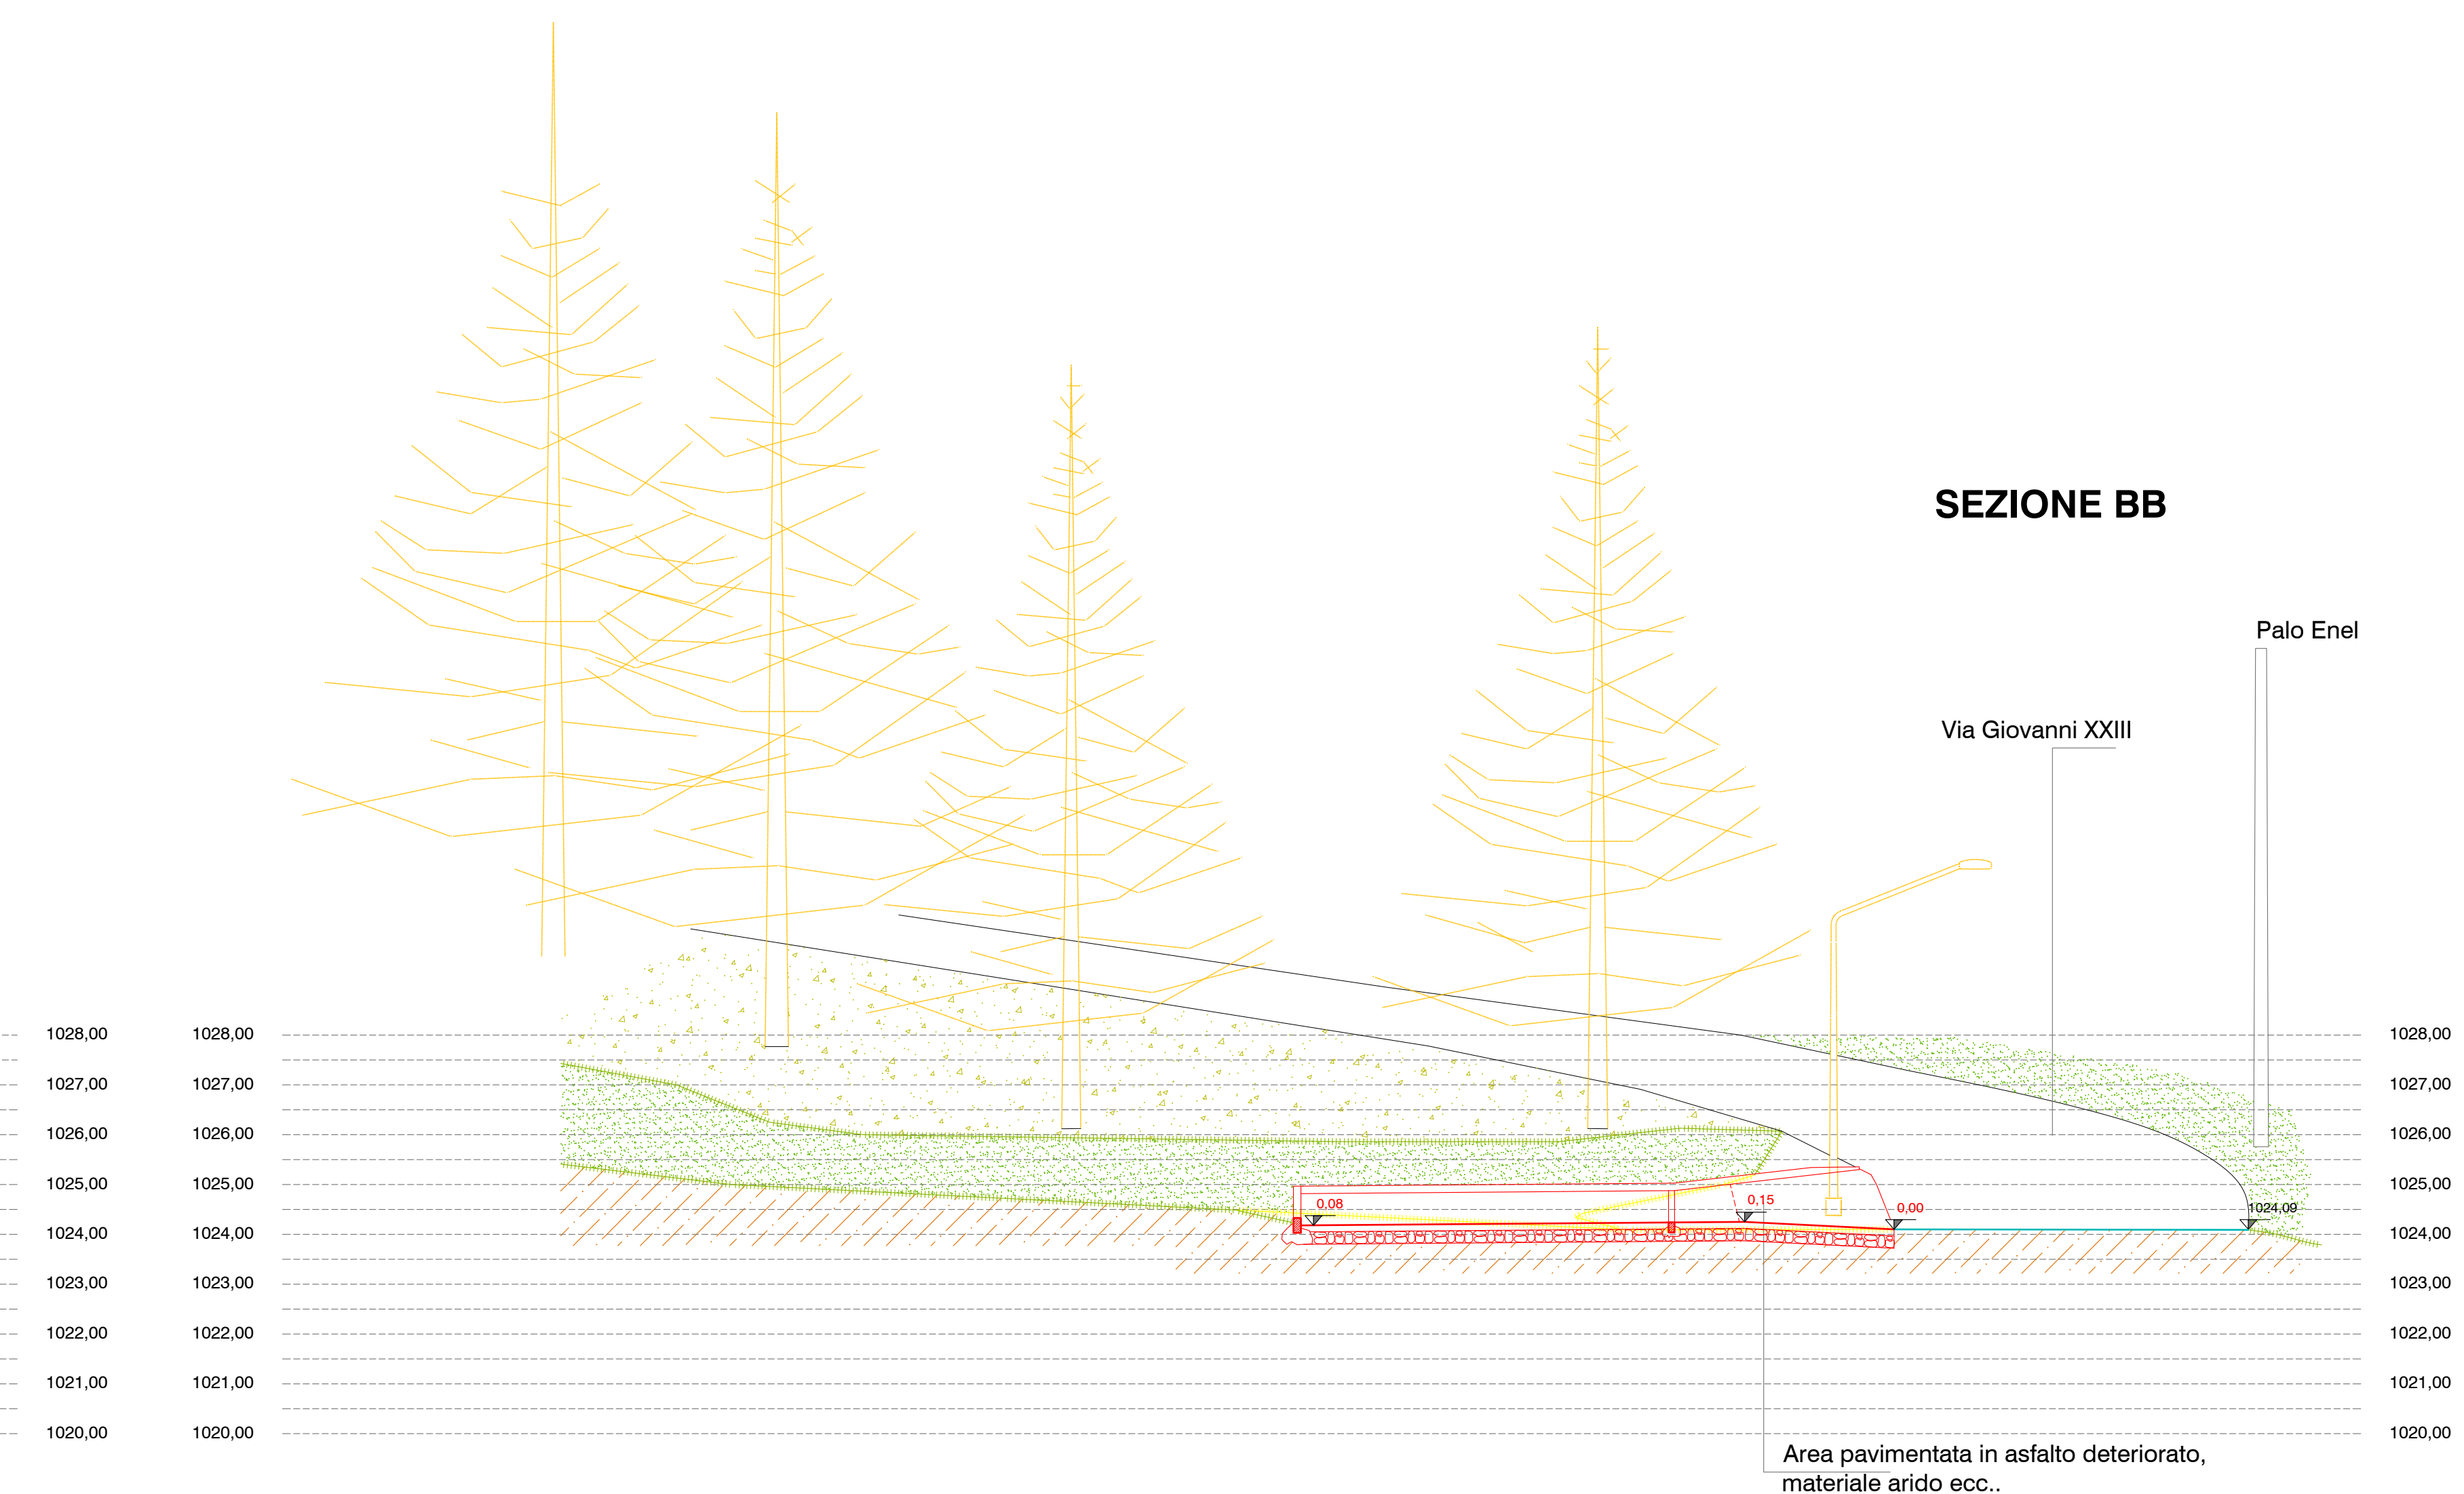
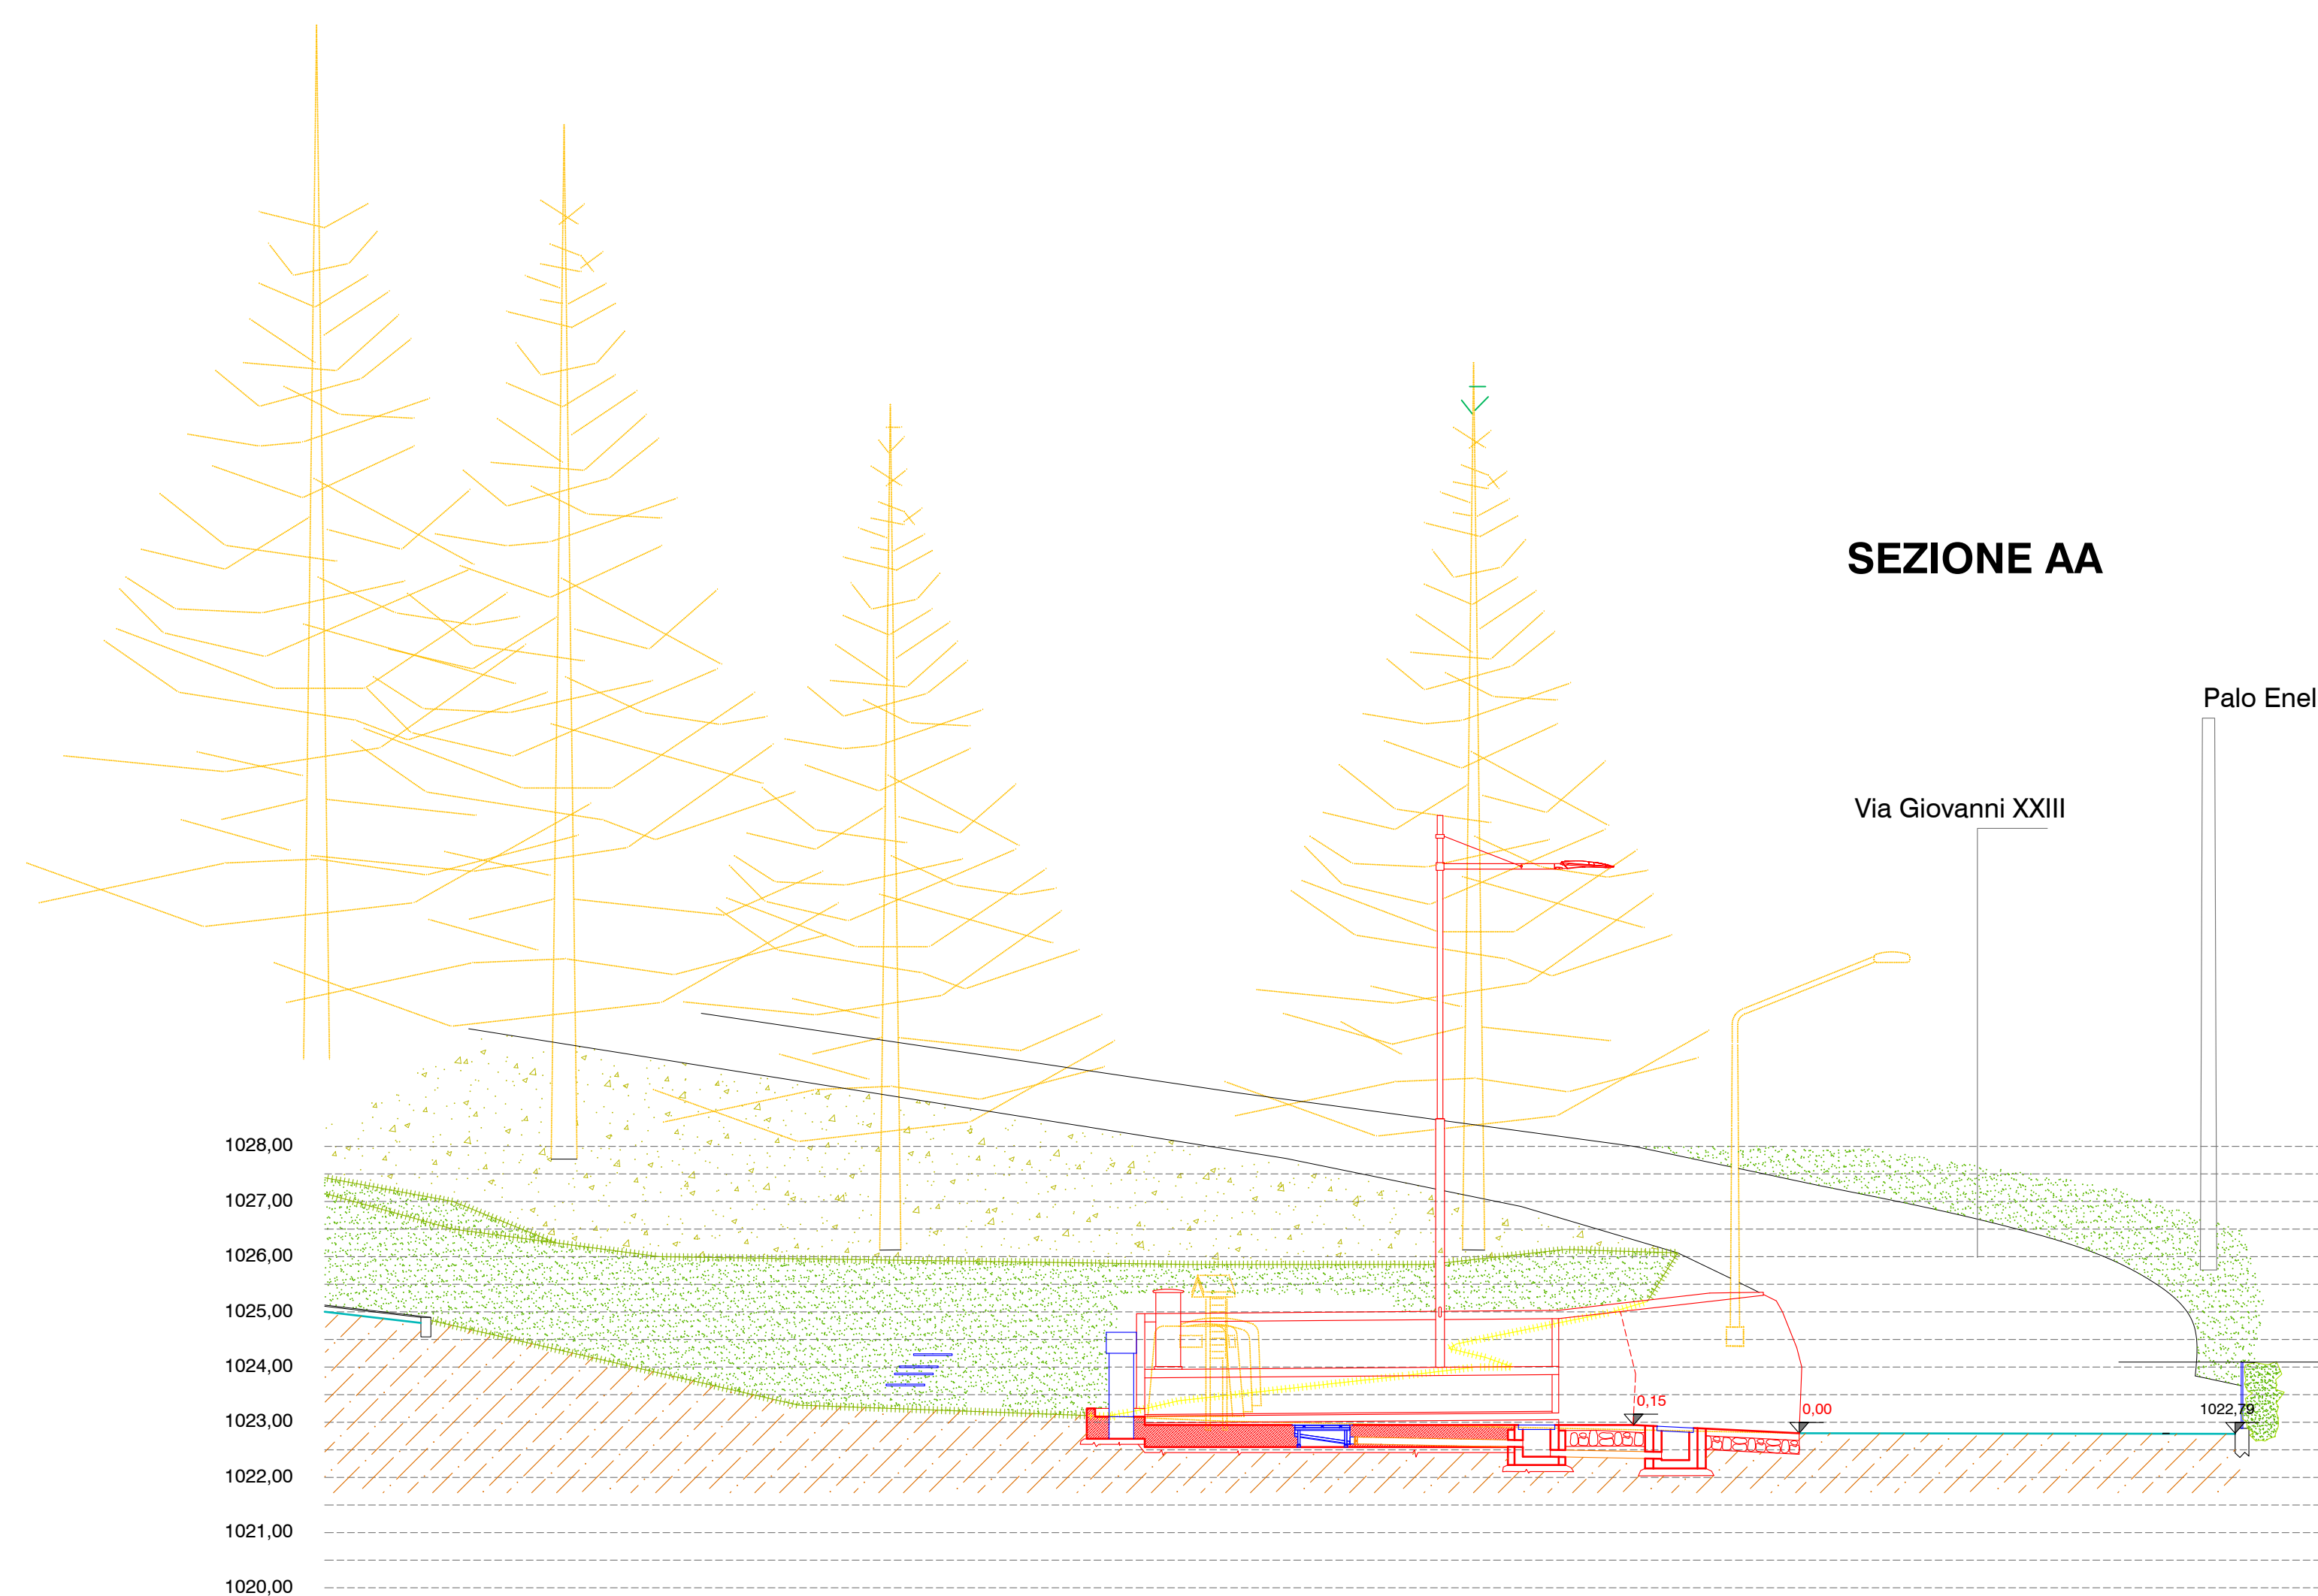
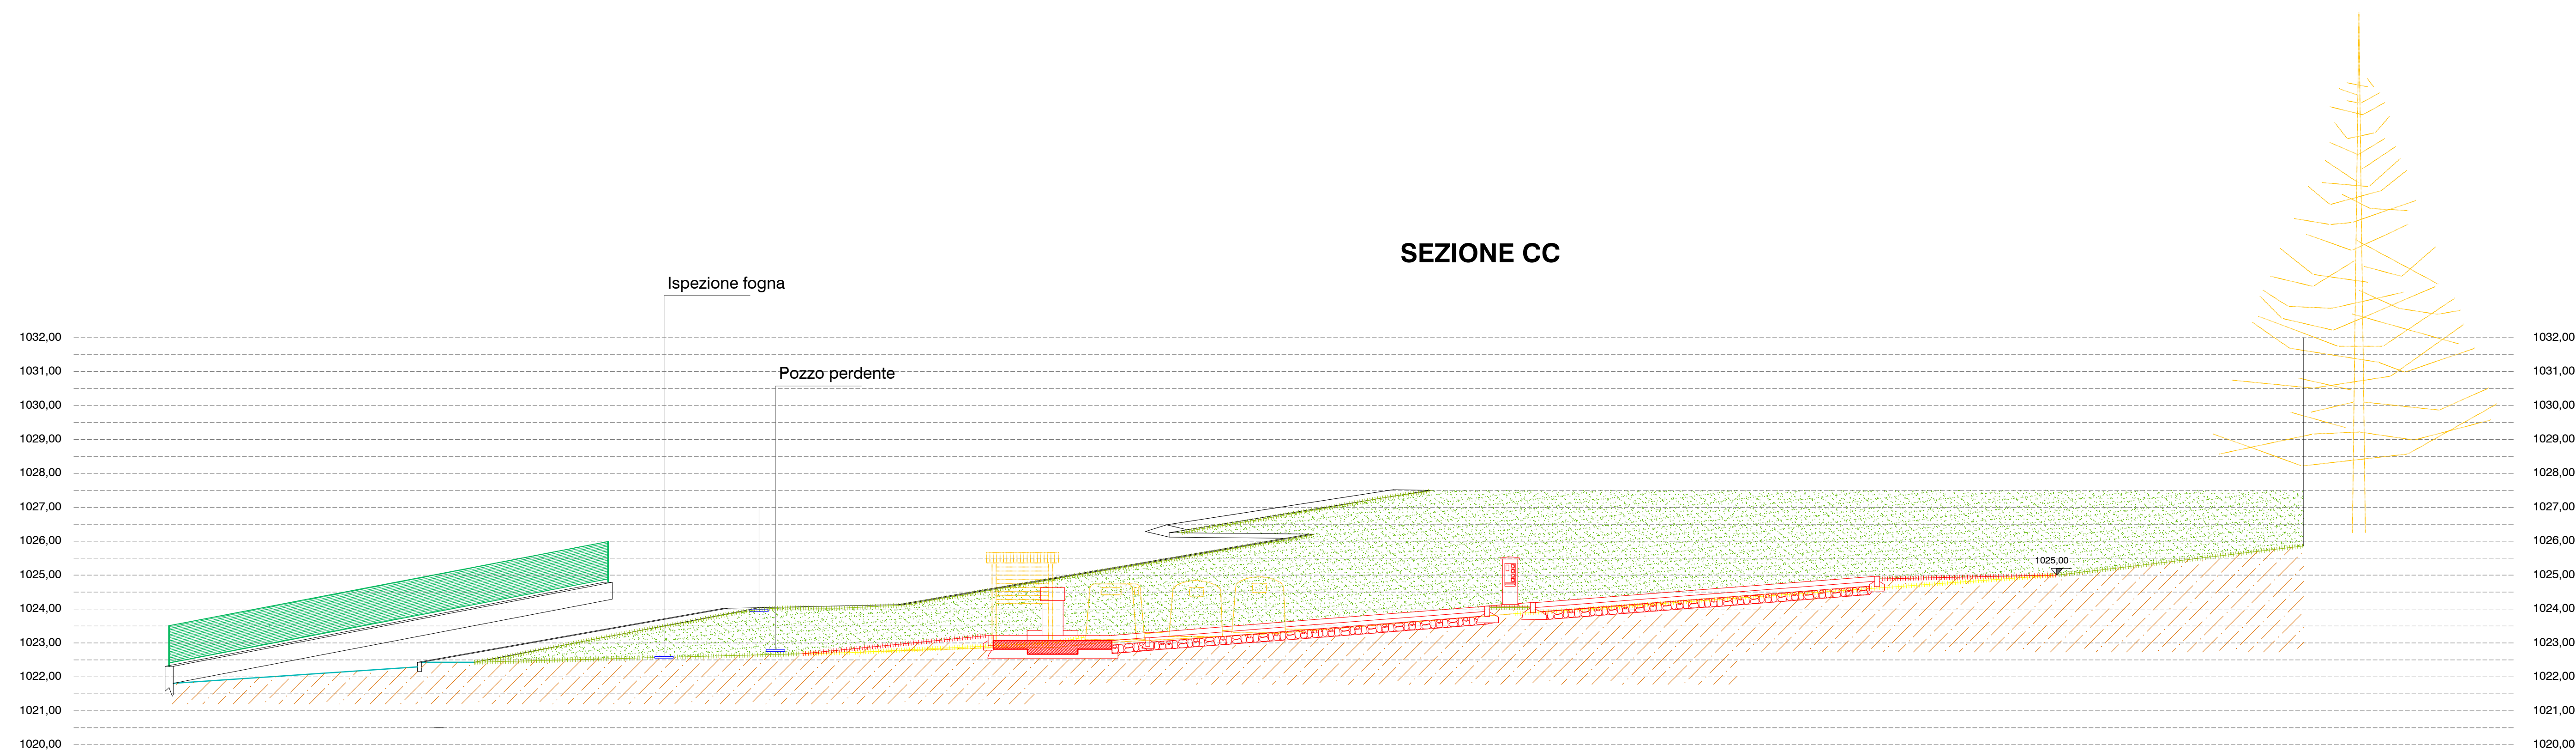


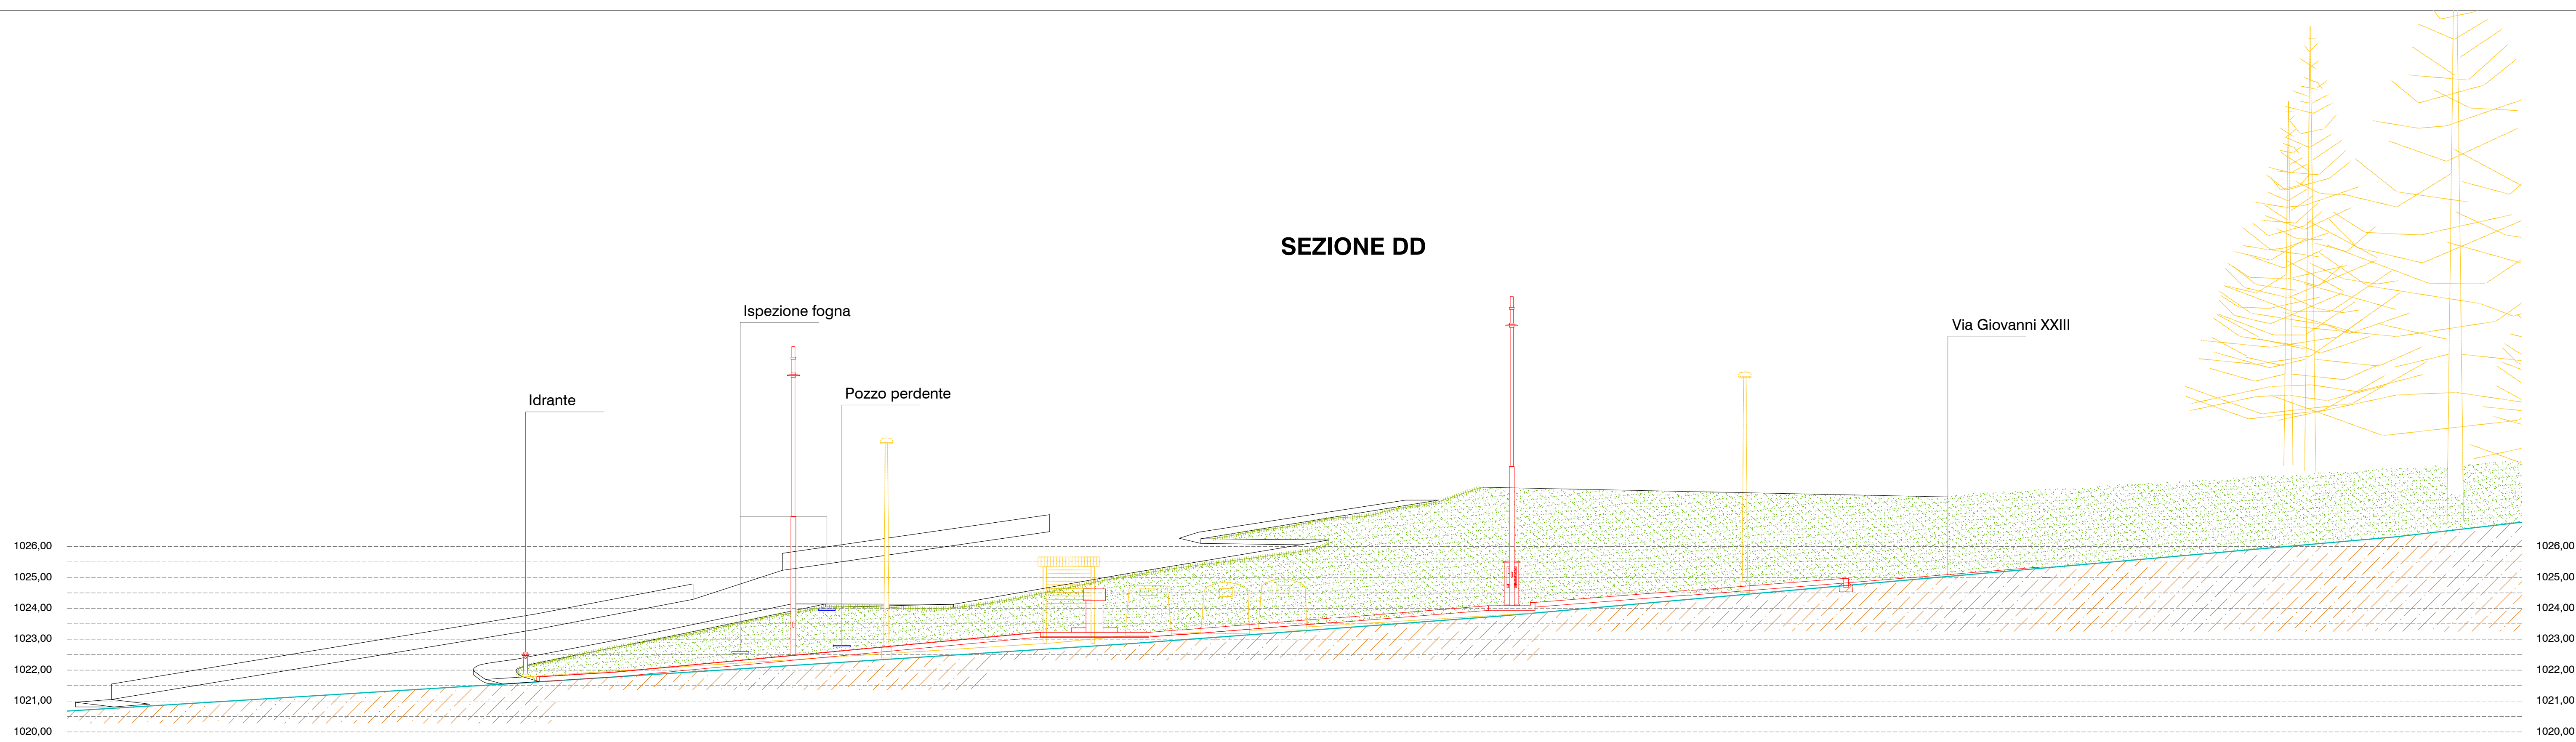

**COMUNE DI
CASTIONE DELLA PRESOLANA**
Provincia di Bergamo

**NUOVA AREA CAMPER IN LOC LANTANA
CUP C52F2001147004**

PROGETTISTA:	PROGETTO DEFINITIVO ESECUTIVO	
Ufficio tecnico comunale AREA LL.PP., MANUT. E PATRIMONIO Geom. G. Pietro Bertoli Piazza Roma 3 - Castione d.P. 24020	PROGETTO ARCHITETTONICO	
Relazione Geologica Dott. Geol. m. Ferracin	OGGETTO:	
Progetto imp. elettrici P.i. Marco Poloni	SOVRAPPOSIZIONE SEZIONI	
Coordinatore sicurezza Ing. E. Nicoli	TAVOLA / ALLEGATO:	
RESPONSABILE DEL PROCEDIMENTO:	TAVOLA 05	
Ufficio tecnico comunale AREA LL.PP., MANUT. E PATRIMONIO Geom. G. Pietro Bertoli Piazza Roma 3 - Castione d.P. 24020	ORIENTAMENTO:	DOCUMENTO N.:
	SCALA:	DATA:
	1:100	Set 2022
	AGGIORNAMENTI:	