



L'area attrezzata camper sarà dotata di attrezzature simili a quelle di seguito indicate, prodotte dalla ditta SELA Cars srl: "piastra con griglia in acciaio inox art. P-101" con sistema scaldante; "colonnina di servizio art. S-210" con sistema di scarico cassette camper acque grigie con accessori vari e sistema scaldante e "colonnina elettrica art. 504 poli 142 pay con gettoniera". I materiali saranno forniti dal Comune ma la loro posa è a carico dell'appaltatore il quale avrà l'obbligo di verificare i sistemi e le modalità di posa delle attrezzature. Eventuali errori derivanti dalla posa sono a carico dell'appaltatore.

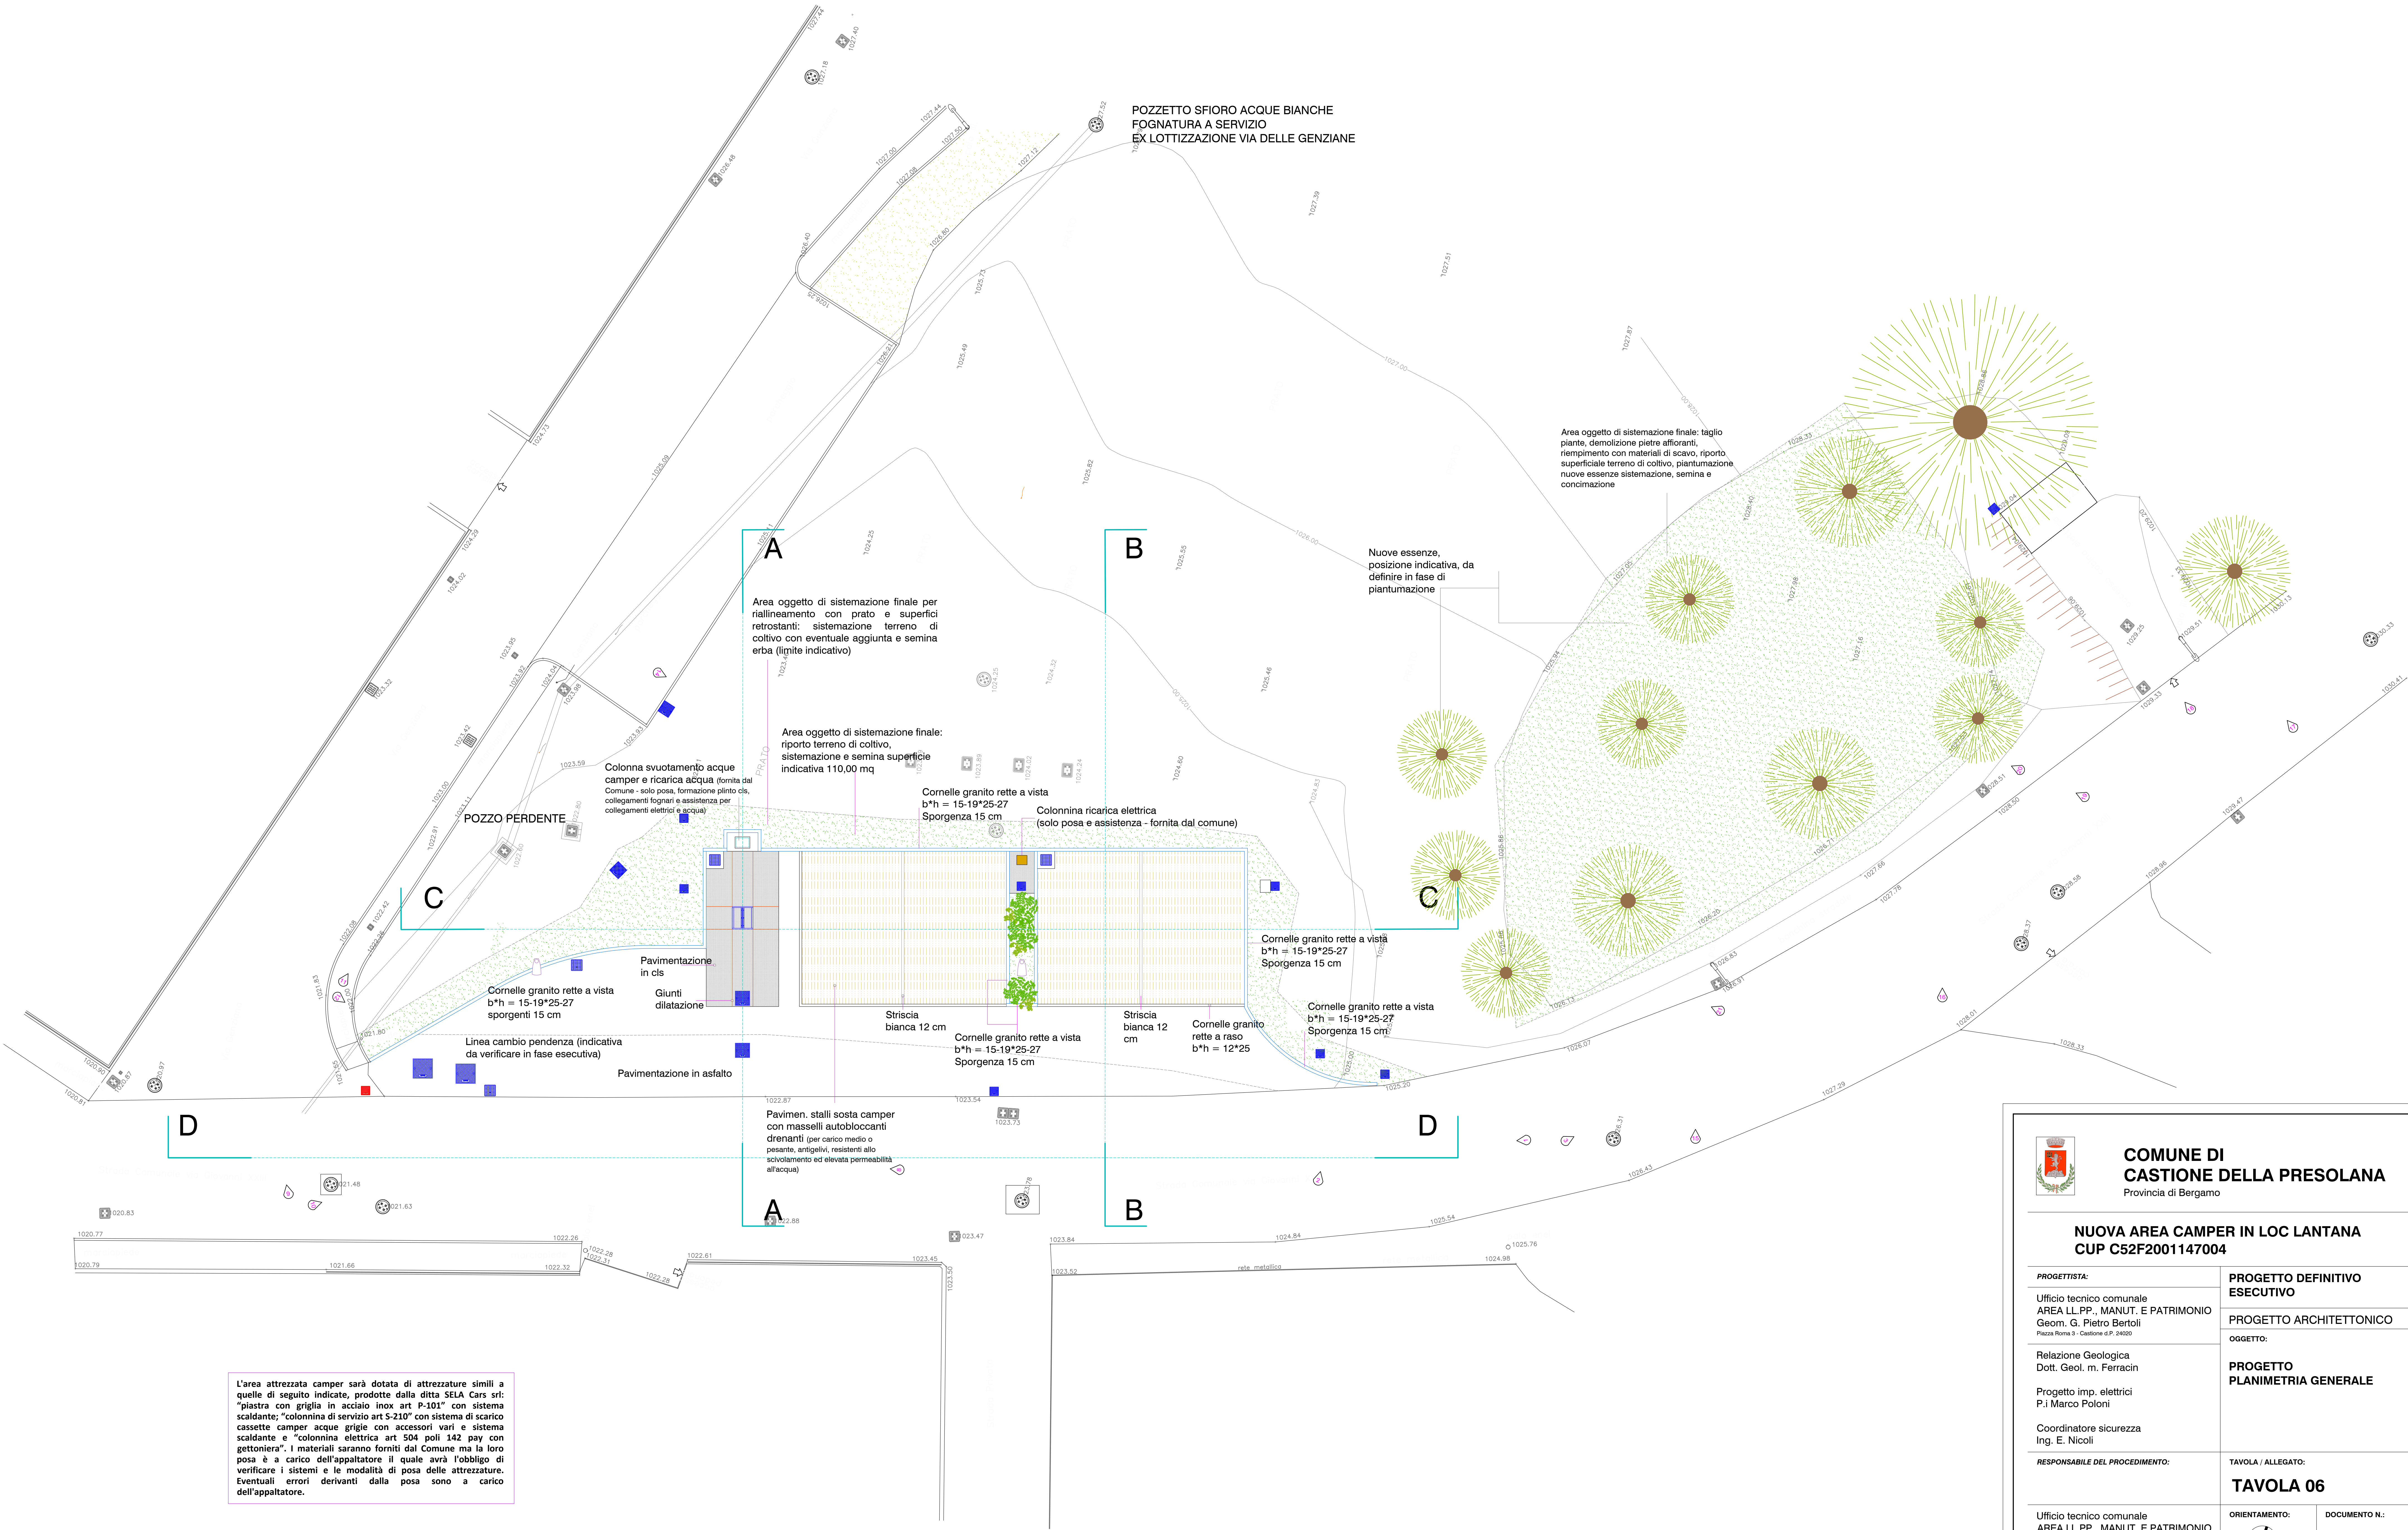



**COMUNE DI
CASTIONE DELLA PRESOLANA**
Provincia di Bergamo

**NUOVA AREA CAMPER IN LOC LANTANA
CUP C52F2001147004**

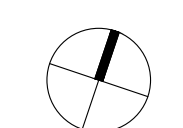PROGETTISTA: Ufficio tecnico comunale AREA LL.PP., MANUT. E PATRIMONIO Geom. G. Pietro Bertoli Piazza Roma 3 - Castione d.P. 24020	PROGETTO DEFINITIVO ESECUTIVO
Relazione Geologica Dott. Geol. m. Ferracin	PROGETTO ARCHITETTONICO
Progetto imp. elettrici P.i Marco Poloni	OGGETTO: PROGETTO PLANIMETRIA GENERALE
Coordinatore sicurezza Ing. E. Nicoli	TAVOLA / ALLEGATO: TAVOLA 06
RESPONSABILE DEL PROCEDIMENTO:	ORIENTAMENTO: 
Ufficio tecnico comunale AREA LL.PP., MANUT. E PATRIMONIO Geom. G. Pietro Bertoli Piazza Roma 3 - Castione d.P. 24020	DOCUMENTO N.:
SCALA: 1:100	DATA: Set 2022
AGGIORNAMENTI:	