


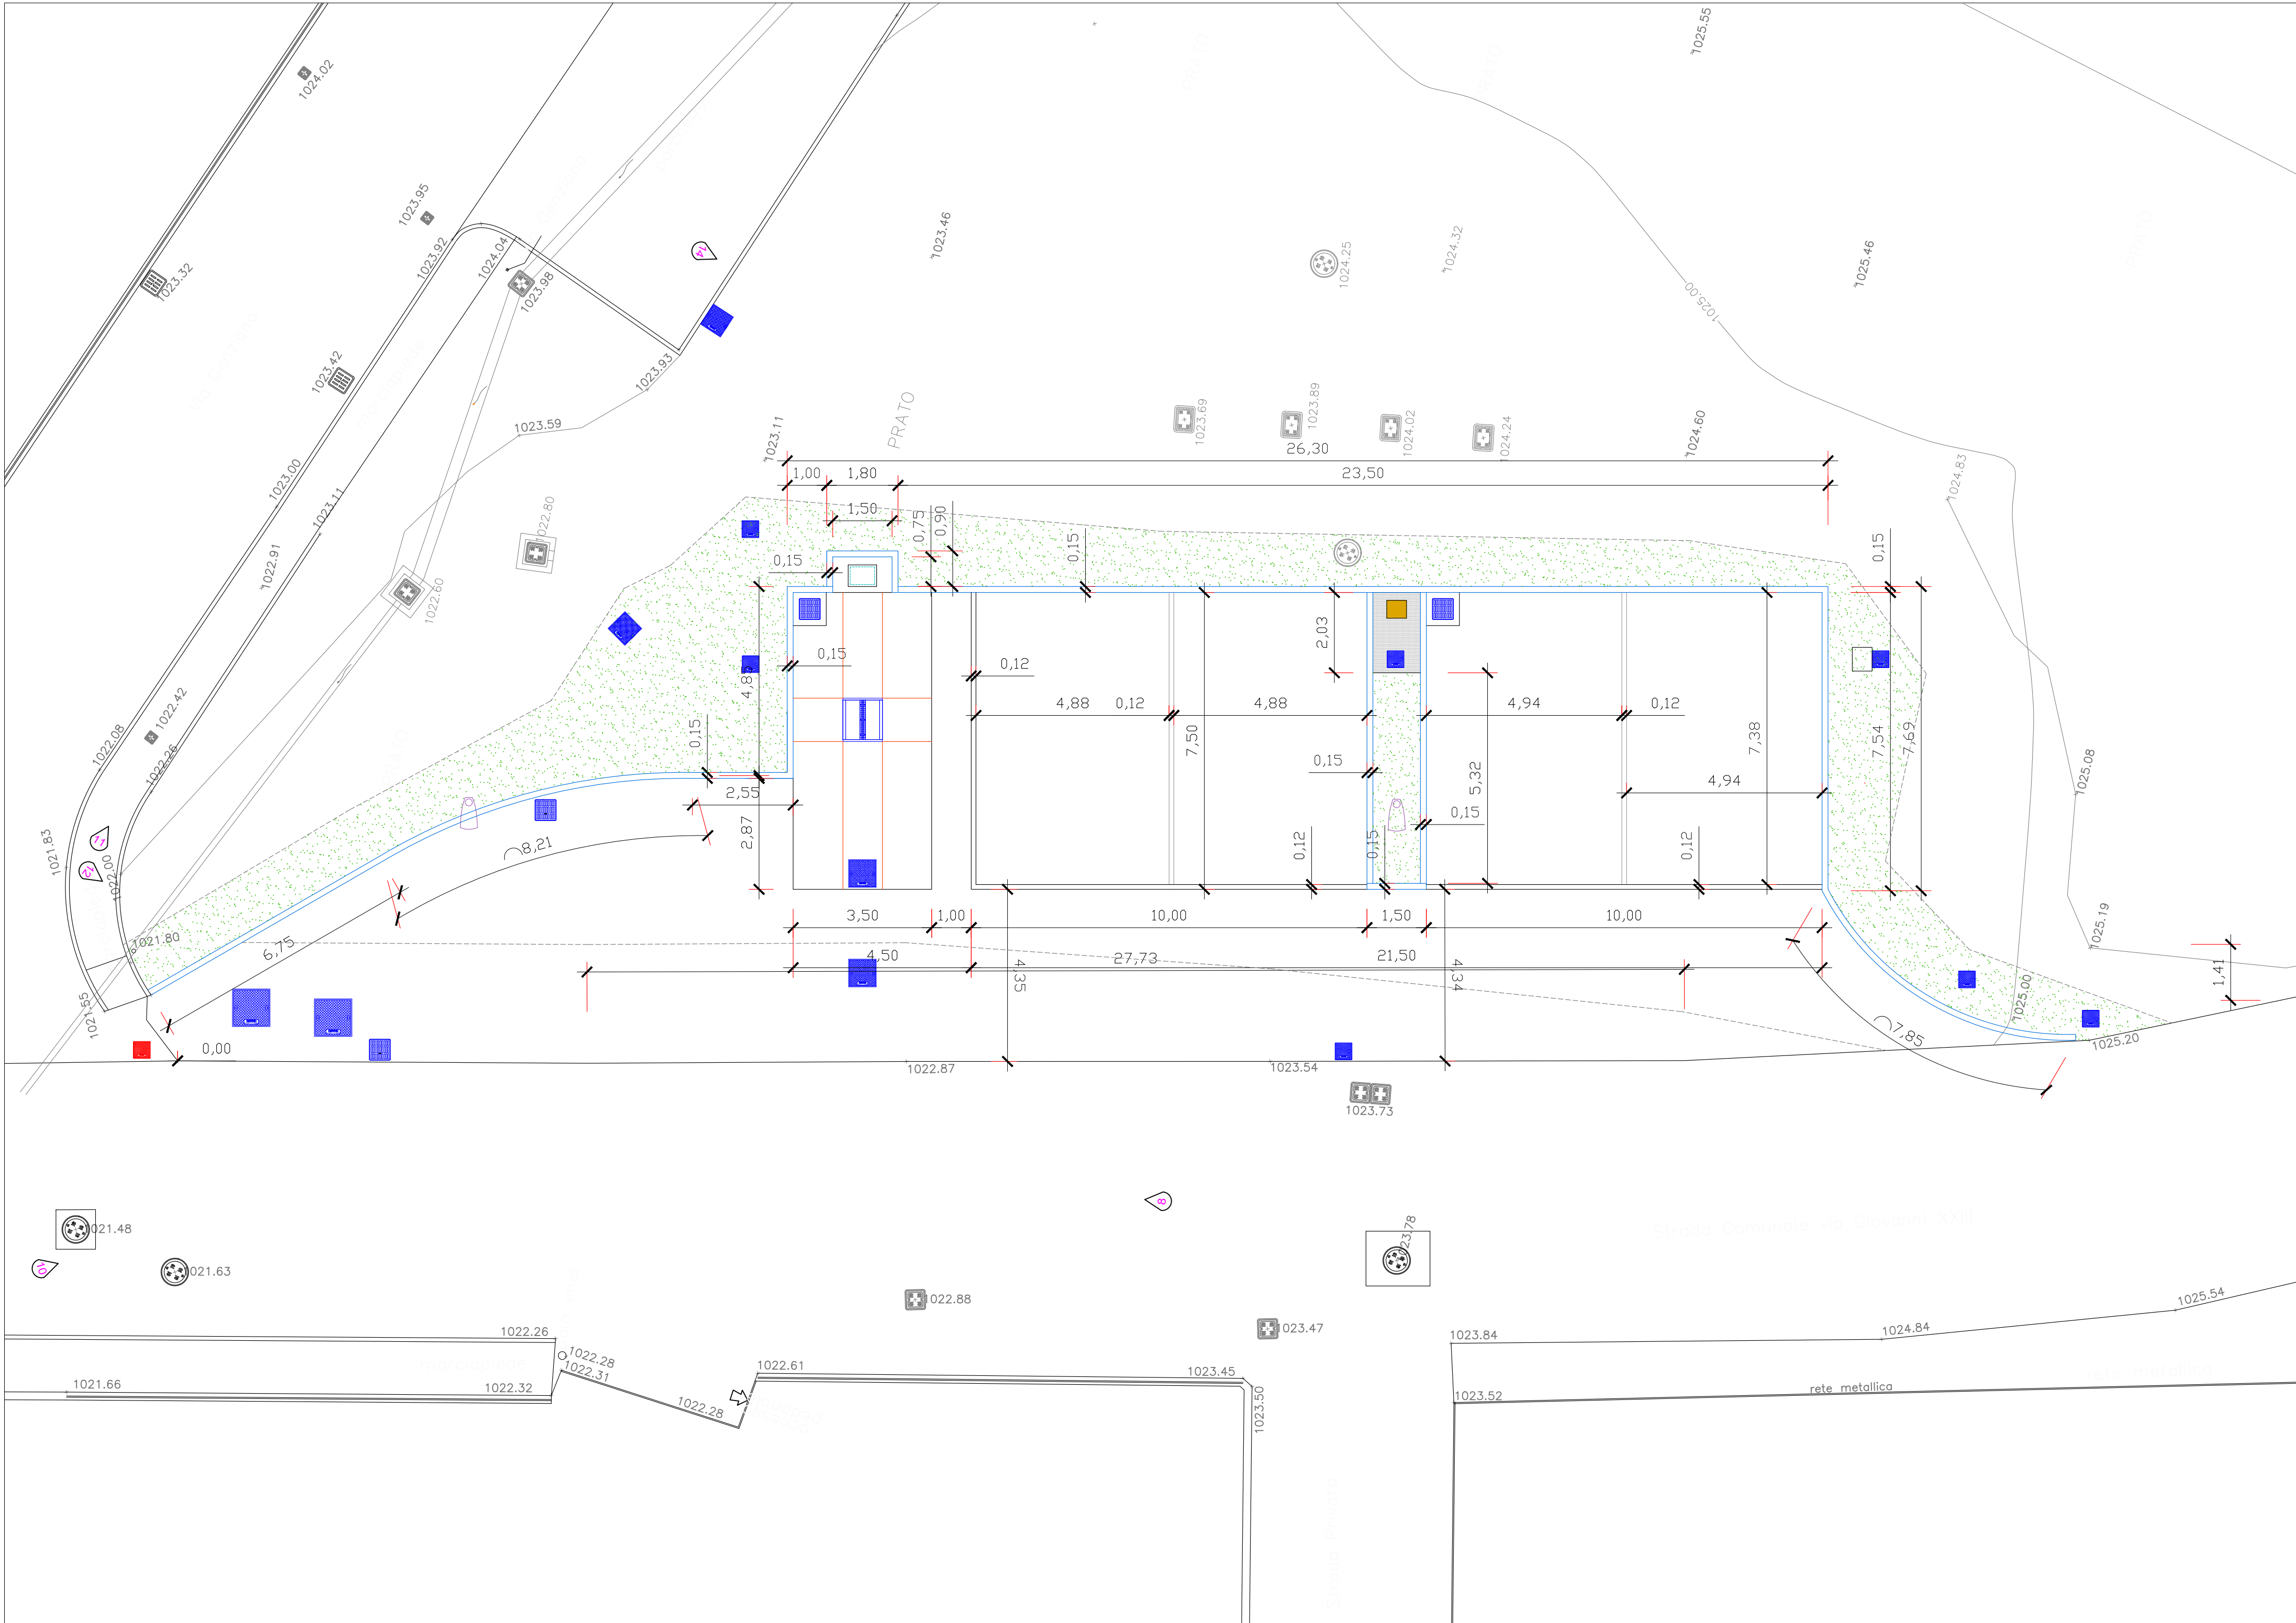

**COMUNE DI
CASTIONE DELLA PRESOLANA**
Provincia di Bergamo

**NUOVA AREA CAMPER IN LOC LANTANA
CUP C52F2001147004**

PROGETTISTA: Ufficio tecnico comunale AREA LL.PP., MANUT. E PATRIMONIO Geom. G. Pietro Bertoli Piazza Roma 3 - Castione d.P. 24020		PROGETTO DEFINITIVO ESECUTIVO	
Relazione Geologica Dott. Geol. m. Ferracin Progetto imp. elettrici P.i Marco Poloni Coordinatore sicurezza Ing. E. Nicoli		PROGETTO ARCHITETTONICO OGGETTO: PROGETTO PLANIMETRIA GENERALE QUOTATA	
RESPONSABILE DEL PROCEDIMENTO: Ufficio tecnico comunale AREA LL.PP., MANUT. E PATRIMONIO Geom. G. Pietro Bertoli Piazza Roma 3 - Castione d.P. 24020		TAVOLA / ALLEGATO: TAVOLA 08	
ORIENTAMENTO: 		DOCUMENTO N.:	
SCALA: 1:100		DATA: Set 2022	
AGGIORNAMENTI:			