


PROFILO LONGITUDINALE RAFFRONTO

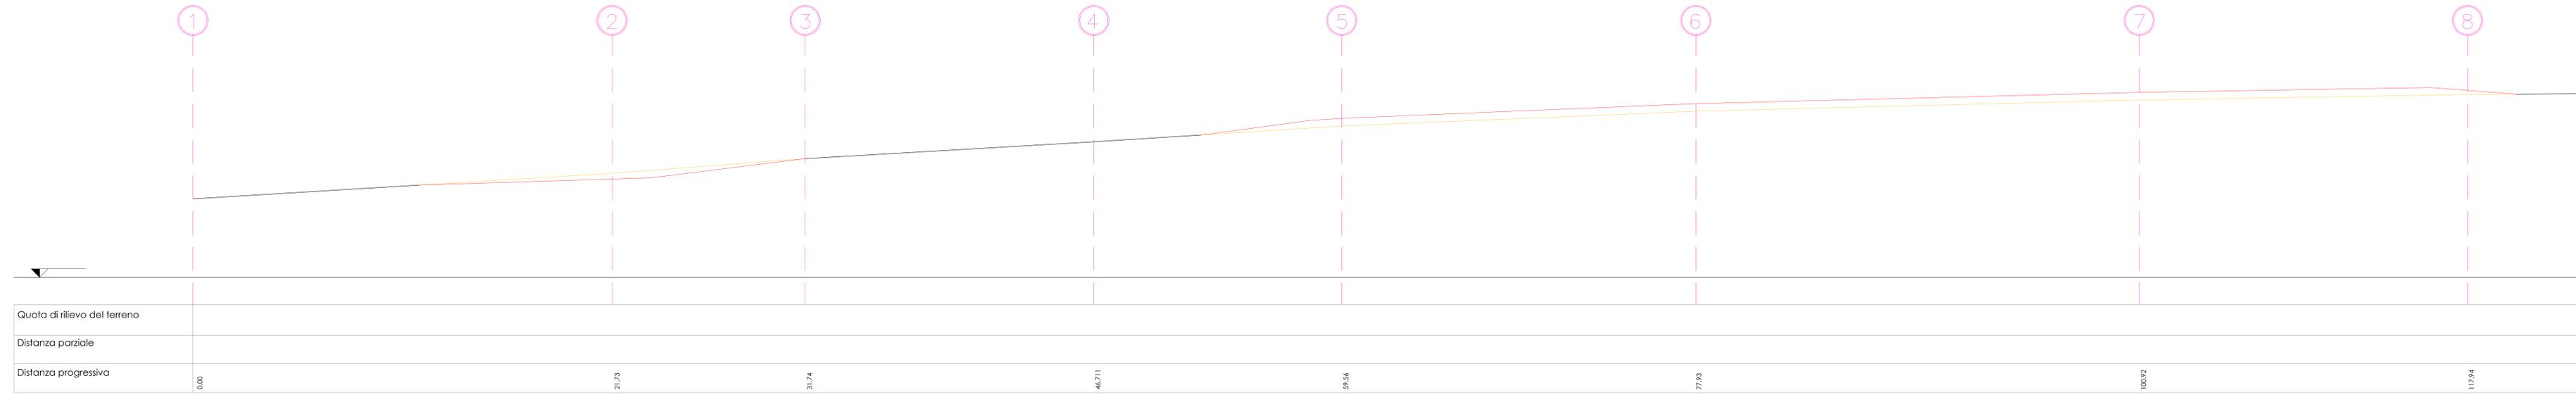

COMUNE DI CASTIONE DELLA PRESOLANA
 Ufficio lavori pubblici
 Piazza roma n°3

Studio Tecnico Professionale
 Dott. Ing. GIAMPIERO BENZONI
 Via Valle di Scalve n° 100
 ONORE (BG) Cell. +39329 4608560
 Ordine degli Ingegneri della
 Provincia di Bergamo n° 4315
 P.IVA 04674590155

Oggetto:
**RIFACIMENTO DI TRATTI DI MURO DI
 CONTENIMENTO A VALLE E POSA DI
 BARRIERE DI PROTEZIONE DI VIA RUSIO**
 PROGETTO DEFINITIVO - ESECUTIVO

Tavola 4C	- PROFILO LONGITUDINALE RAFFRONTO -	scala 1:100
Il Progettista		Il Committente
Data OTTOBRE 2022 Integrazione		Aggiornamento Protocollo

Comune di Castione della Presolana Prof. n. 0011000 del 10/10/2022 - MC - 9.01.9