


PROTOCOLLO/AUTORIZZAZIONI/PARERI


FASE:	AUTORIZZATIVA	PROGETTO:	ARCHITETTONICO
ELABORATO:	TAV_01	OGGETTO:	STATO DI FATTO E PROGETTO PLANIMETRIE GENERALI
FILE:	S1517E_2022 - Gest. CASTIONE - Rev01	COMMITTENTE:	Comune di Castione della Presolana
CODICE PROGETTO:	S1517E_2022	ORIENTAMENTO:	
REVISIONE:	DATA: FEBBRAIO 2023	IMPRESA ESECUTRICE:	
REV 00:	FEBBRAIO 2023		
REV 01:	FEBBRAIO 2023		

STUDIO GILTER
 In collaborazione con:
Ing. FABIO FERRARI
 T. (+39) 345.589859 - ferrari@studiosgilter.com
Ing. PAOLO FORNONI
 T. (+39) 345.589859 - fornoni@studiosgilter.com
 Collaboratori:
Geom. LARA CHIODA
Ing. PIETRO TOMASONI
 Mail: info@studiosgilter.com

Piazza Europa, 3E
 24020 Castione della Presolana (BG)
 Tel. 0345 446 6050
 www.studiosgilter.com
 Mail: info@studiosgilter.com

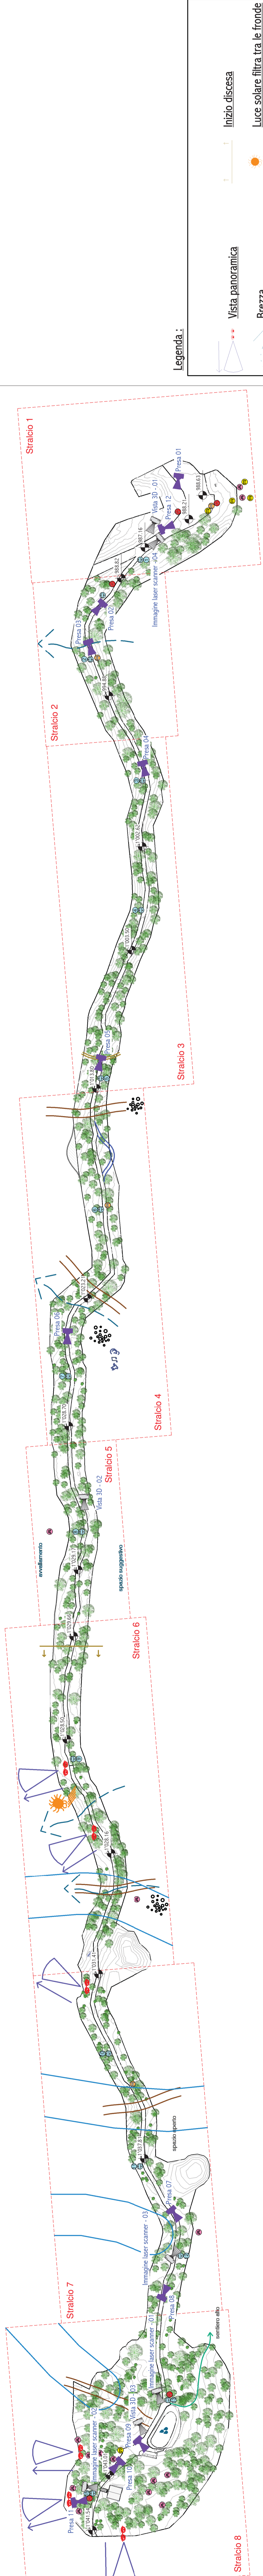

Planimetria - Stato di Fatto
 Scala 1 : 1000

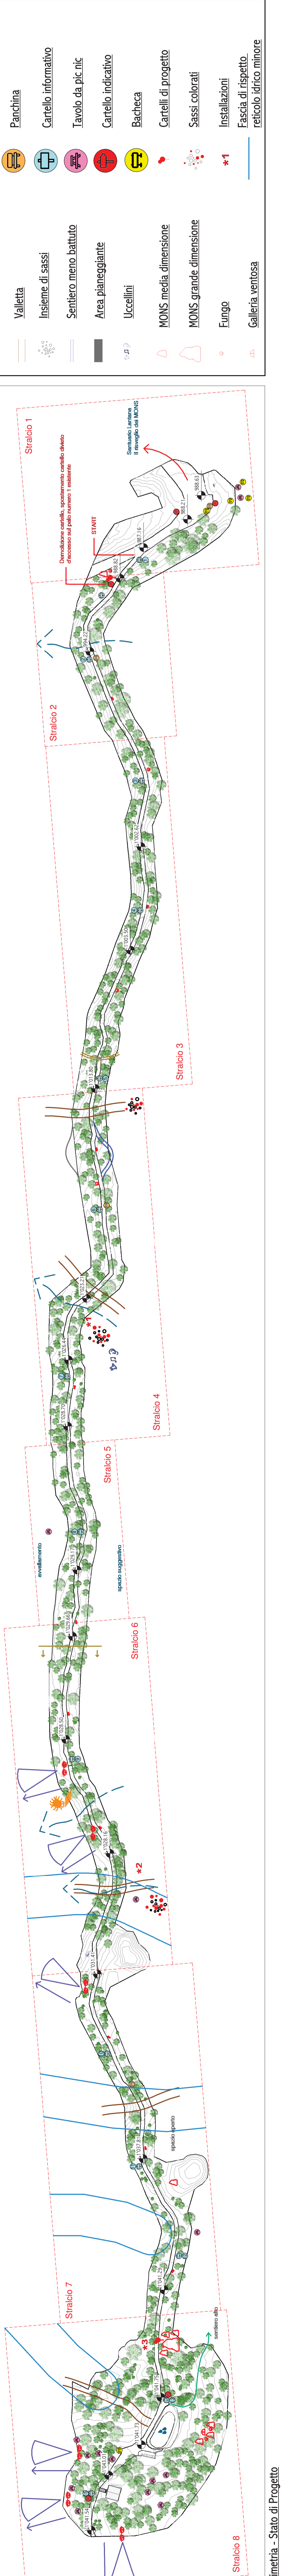

Planimetria - Stato di Progetto
 Scala 1 : 1000

- Legenda :**
- Vista panoramica
 - Brezza
 - Piccolo "scollinamento"
 - Valletta
 - Insieme di sassi
 - Sentiero meno battuto
 - Area pianeggiante
 - Uccellini
 - MONS media dimensione
 - MONS grande dimensione
 - Fungo
 - Galleria ventosa
 - Inizio discesa
 - Luce solare filtra tra le fronde
 - Momento acqua
 - Panchina
 - Cartello informativo
 - Tavolo da picnic
 - Cartello indicativo
 - Bacheca
 - Cartelli di progetto
 - Sassi colorati
 - Installazioni
 - Fascia di rispetto reticolo idrico minore