




Stralco 4 - Stato di Progetto  
Scala 1:200

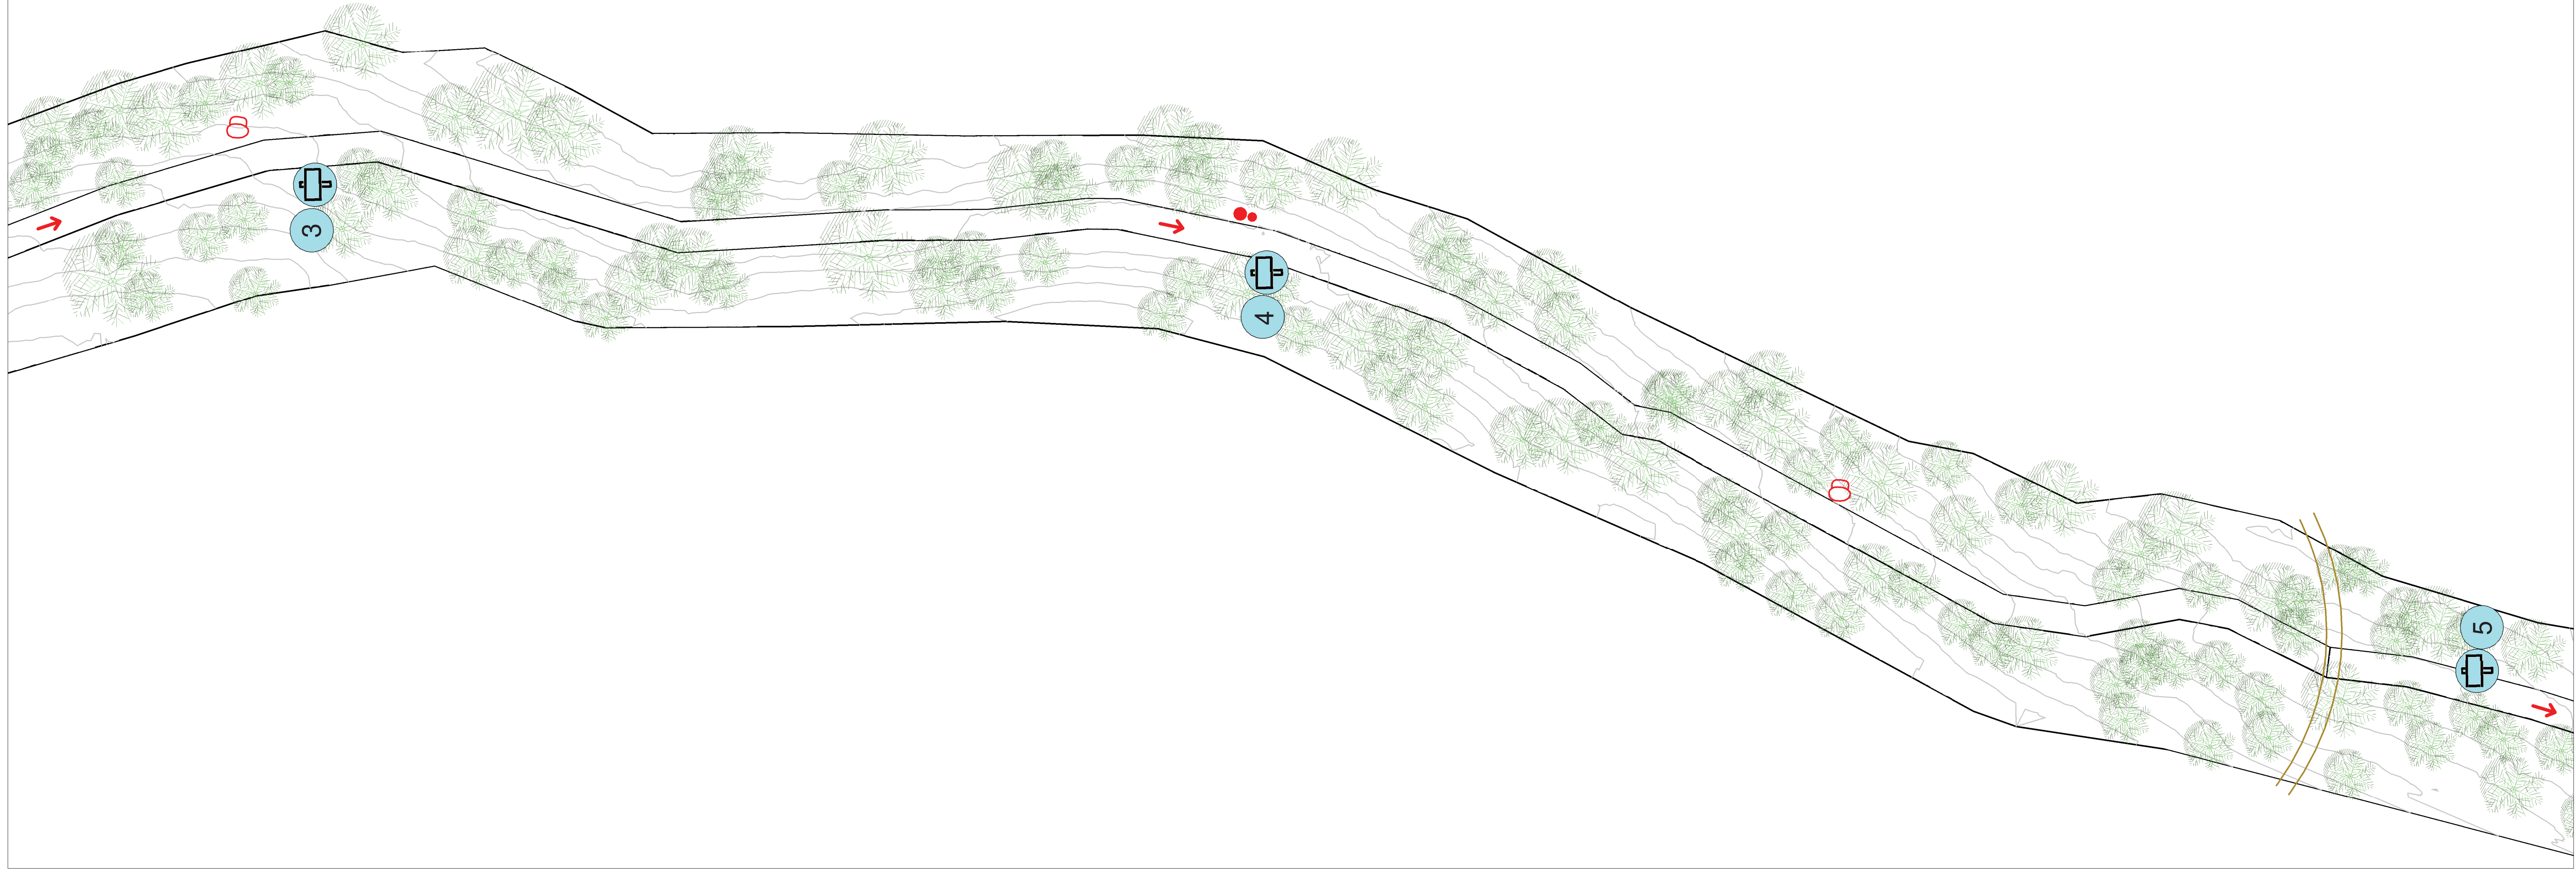

Stralco 3 - Stato di Progetto  
Scala 1:200

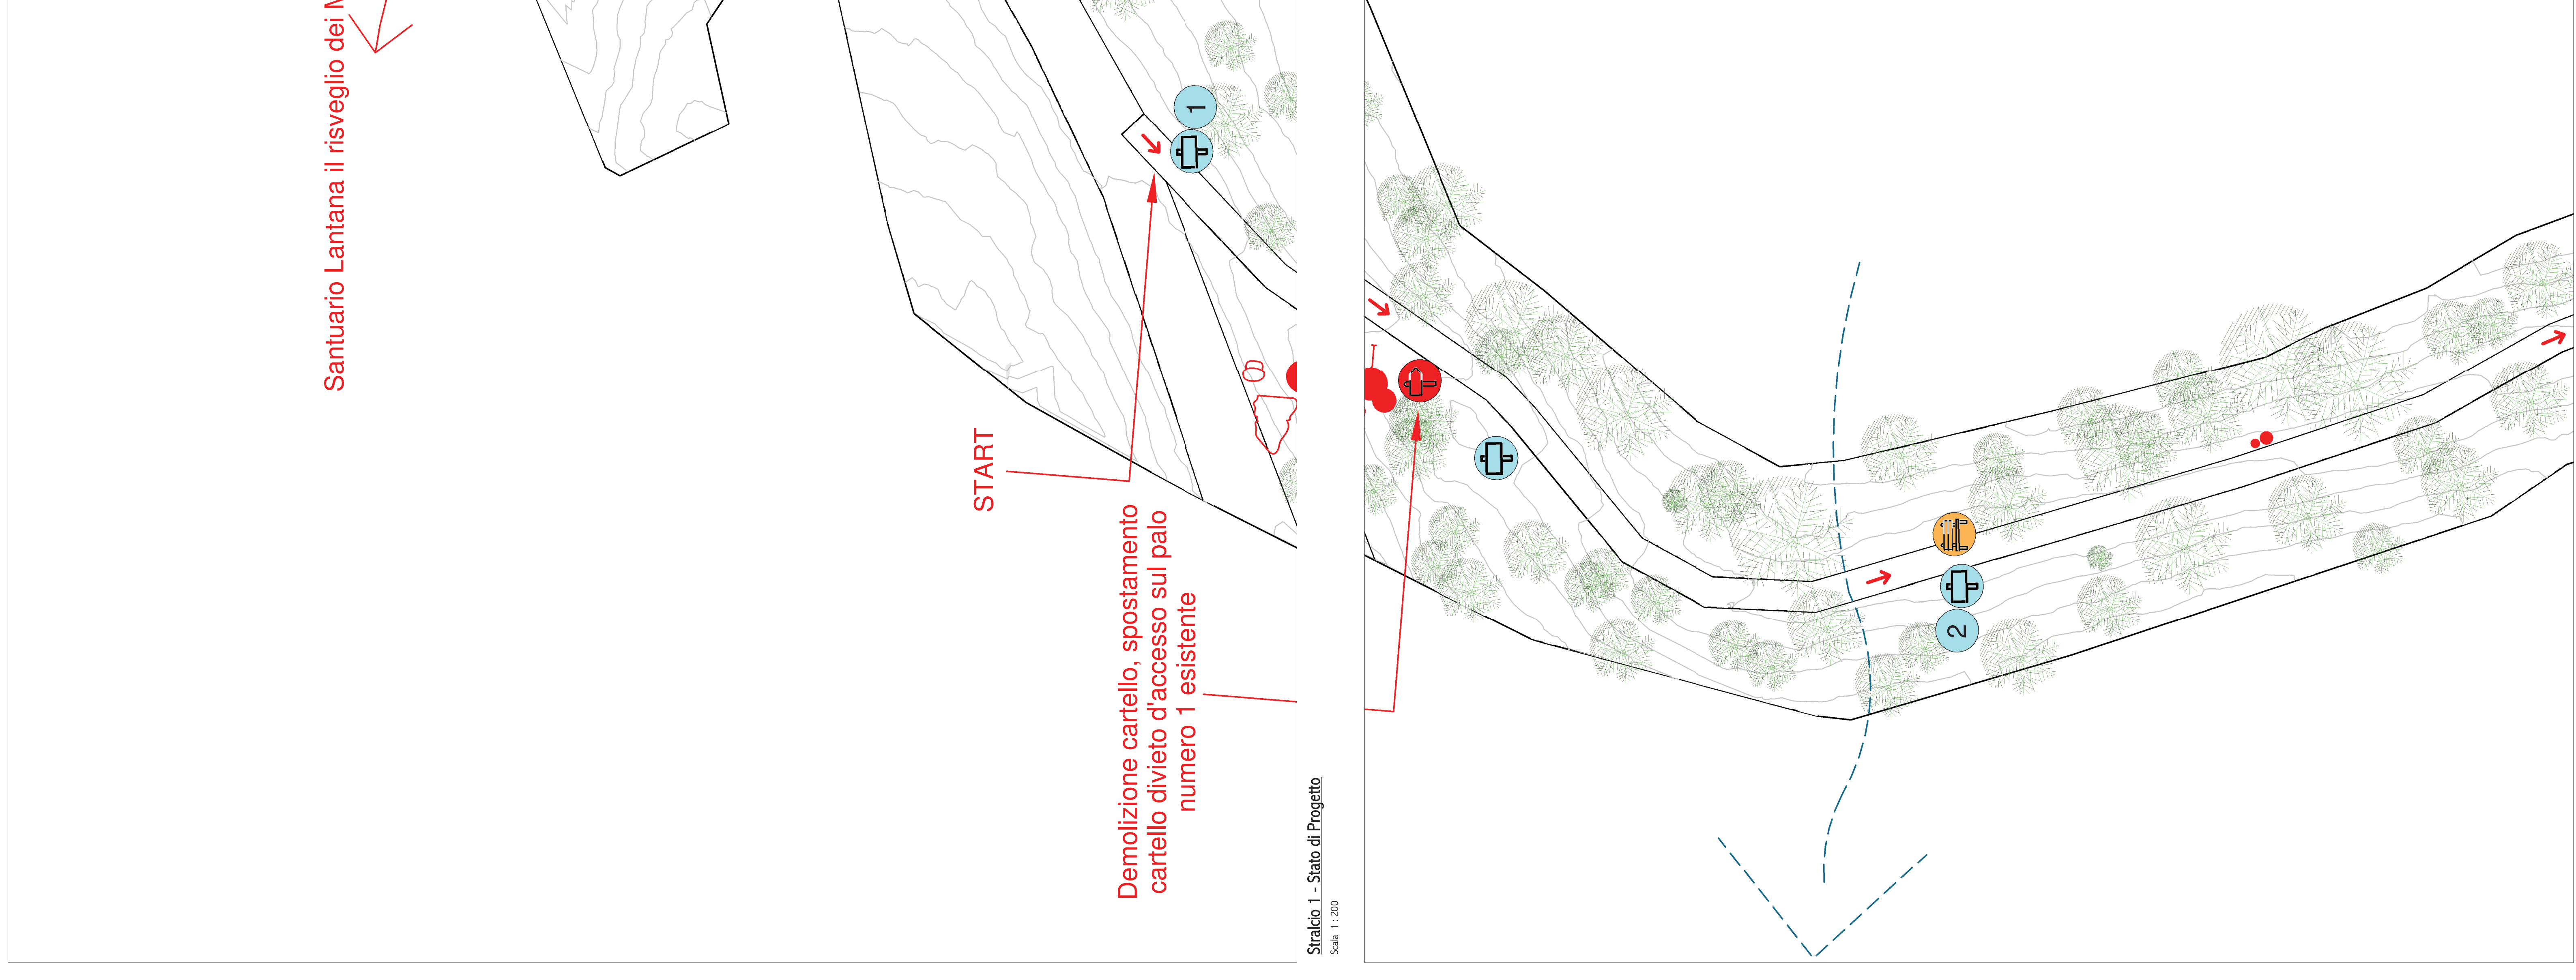

Stralco 2 - Stato di Progetto  
Scala 1:200

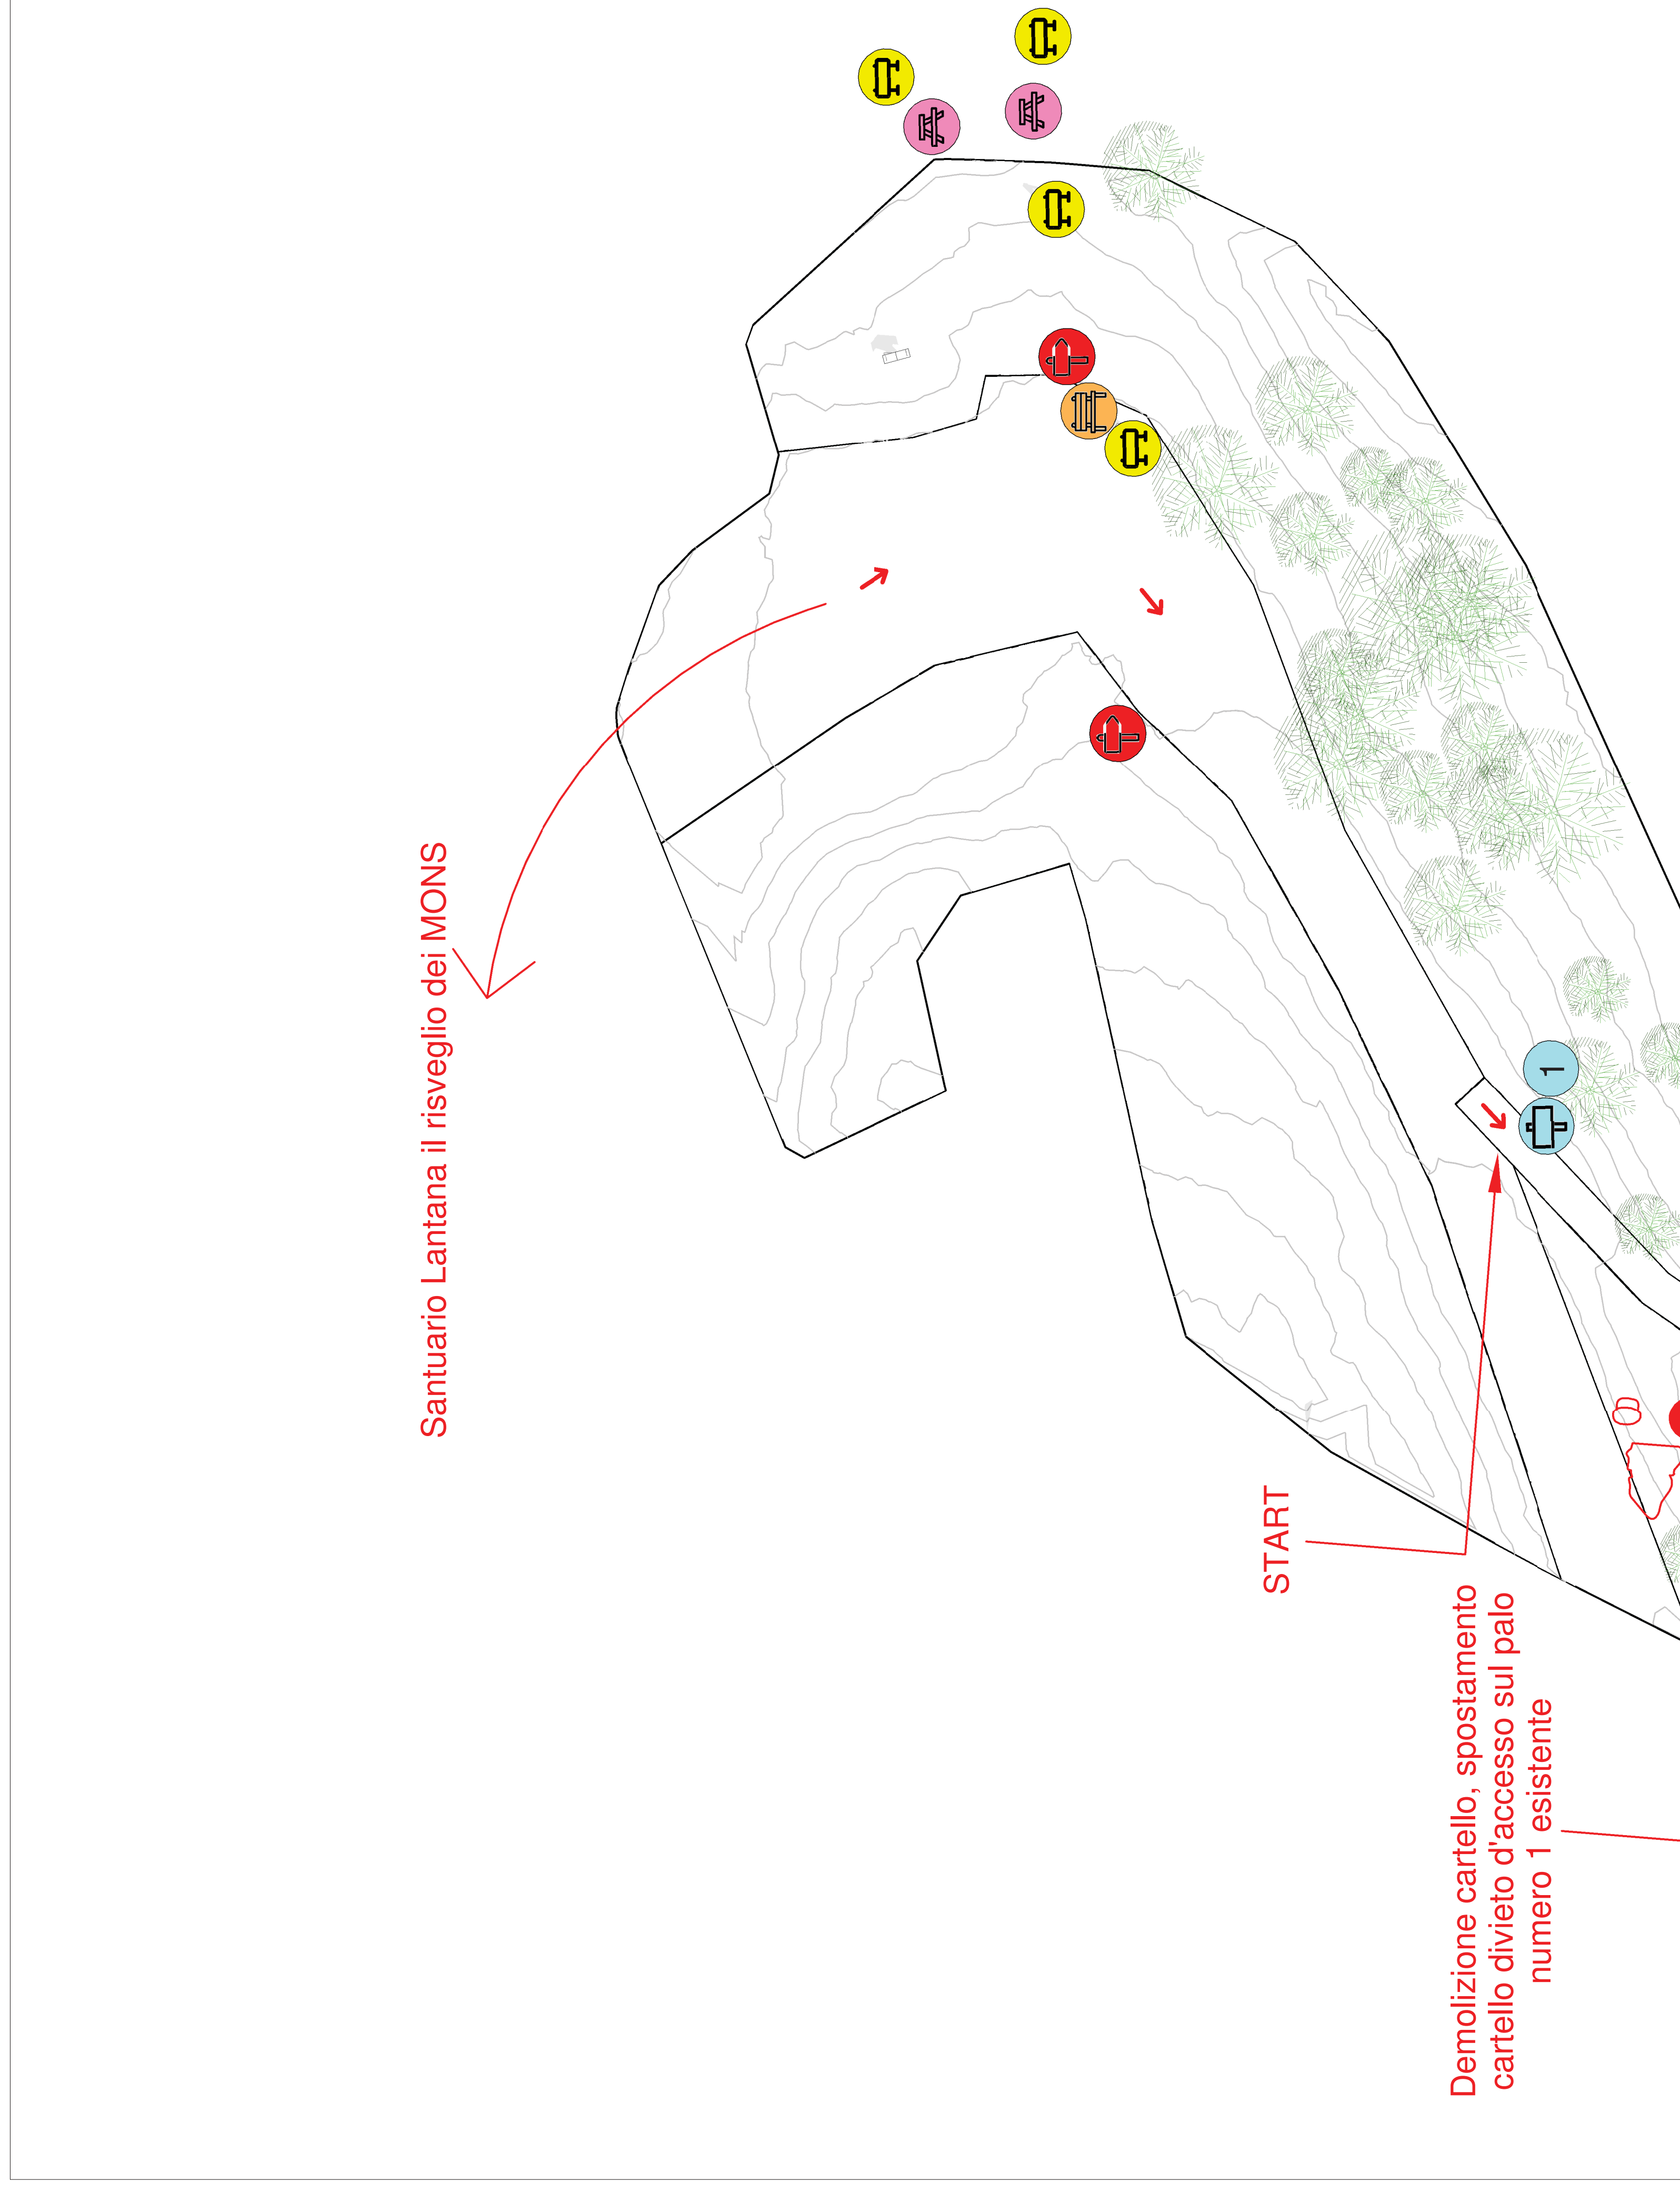

Stralco 1 - Stato di Progetto  
Scala 1:200

Santuario Lantana il risveglio dei MONS

START

Demolizione cartello, spostamento  
cartello divieto d'accesso sul palo  
numero 1 esistente

Legenda:

	MONS media dimensione		Vista panoramica		Inizio discesa
	MONS grande dimensione		Brezza		Luce solare filtra tra le fronde
	Fuogo		Piccolo "scollinamento"		Momento acqua
	Galleria ventosa		Valletta		Panchina
	Cartelli di progetto		Insieme di sassi		Cartello informativo
	Sassi colorati		Sentiero meno battuto		Tavolo da pic nic
	Installazioni		Area pianeggiante		Cartello indicativo
			Uccellini		Bancheca
					Fascia di rispetto reticolo idrico minore

COMUNE DI CASTIGLIONE DELLA PRESOLANA (BG)  
PRIMO INTERVENTO DI TEMATIZZAZIONE DELLA LOCALITA' PREDUSOLO TRAMITE LA REALIZZAZIONE DEL PARCO DEL RISVEGLIO DEI "MONS".

PROFUGIO AUTORIZZAZIONI / PAPER

PROGETTO: ARCHITETTONICO  
OGGETTO: STATO DI PROGETTO - STRALCO 1, 2, 3, 4  
STRALCI PLANIMETRICI  
SCALA 1:200

FASE: AUTORIZZATIVA  
ELABORATO: TAV\_07  
RELAZIONE: DATA: FEBBRAIO 2023  
REVISIONI: DATA: 15/03/2023  
CANTIERI: CODICE PROGETTO: 0151017\_2022

COMITENTE: Comune di Castiglione della Presolana

IN COLLABORAZIONE CON:  
STUDIO FILTER  
Fig. FABIO FERRARI  
Fig. PIETRO TOMASINI  
In collaborazione con:  
KOOA+  
Dott. GIUSEPPE BELINELLI  
Arch. GIUSEPPE BELINELLI